



## 設置図

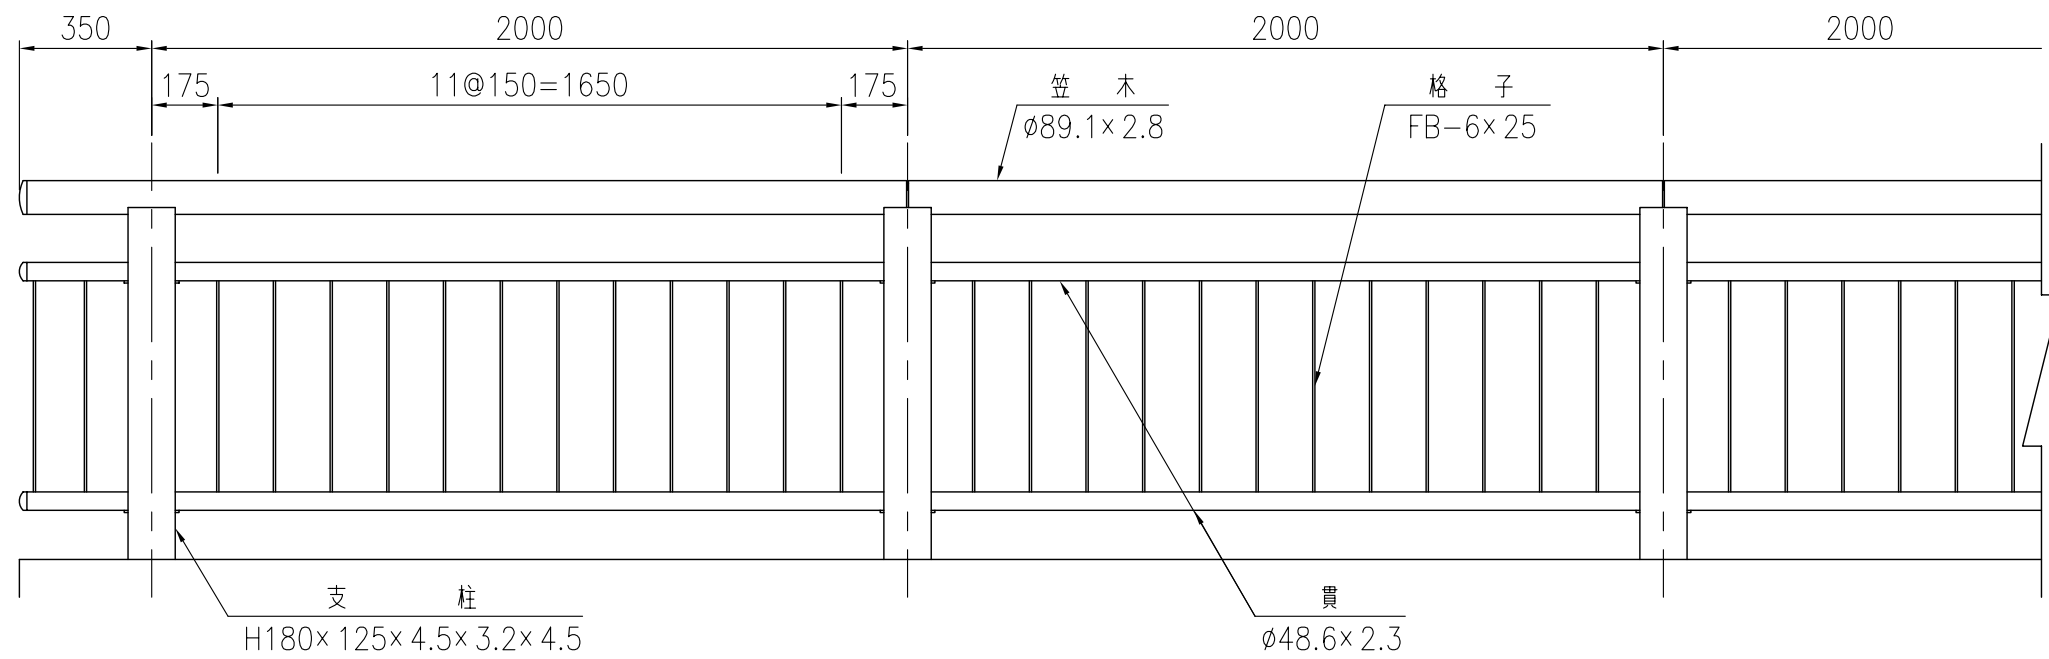

|      |             |
|------|-------------|
| 品 種  | 高欄          |
| タイプ  | クラスターSP     |
| 品 番  | 89CL-ST-310 |
| 図面番号 | KKHH00024※1 |

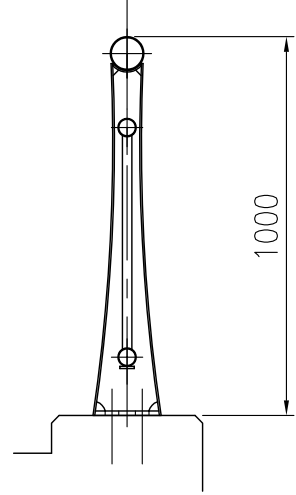

支柱図

