


1995 (投物防止柵支柱全長)

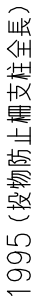

500 950 2000 2000

手摺 $\phi 76.3 \times 2.8$

主要横梁 $\phi 139.8 \times 3.5$

下段横梁 $\phi 76.3 \times 2.8$

支柱 H-184 $\times$ 125 $\times$ 6 $\times$ 6 $\times$ 6


割付基準位置 254.5 145.5

400

2000 45

品 種	橋梁用ビーム型防護柵（丸ビーム）
タイプ	B種ビューレイルバリア
品 番	VG-B-410F-SFF
図面番号	KKVH00961

特記事項：・車両用防護柵と投物防止柵の連結は、荷重低減特殊プレート構造とし、ハードロックナットを使用する。

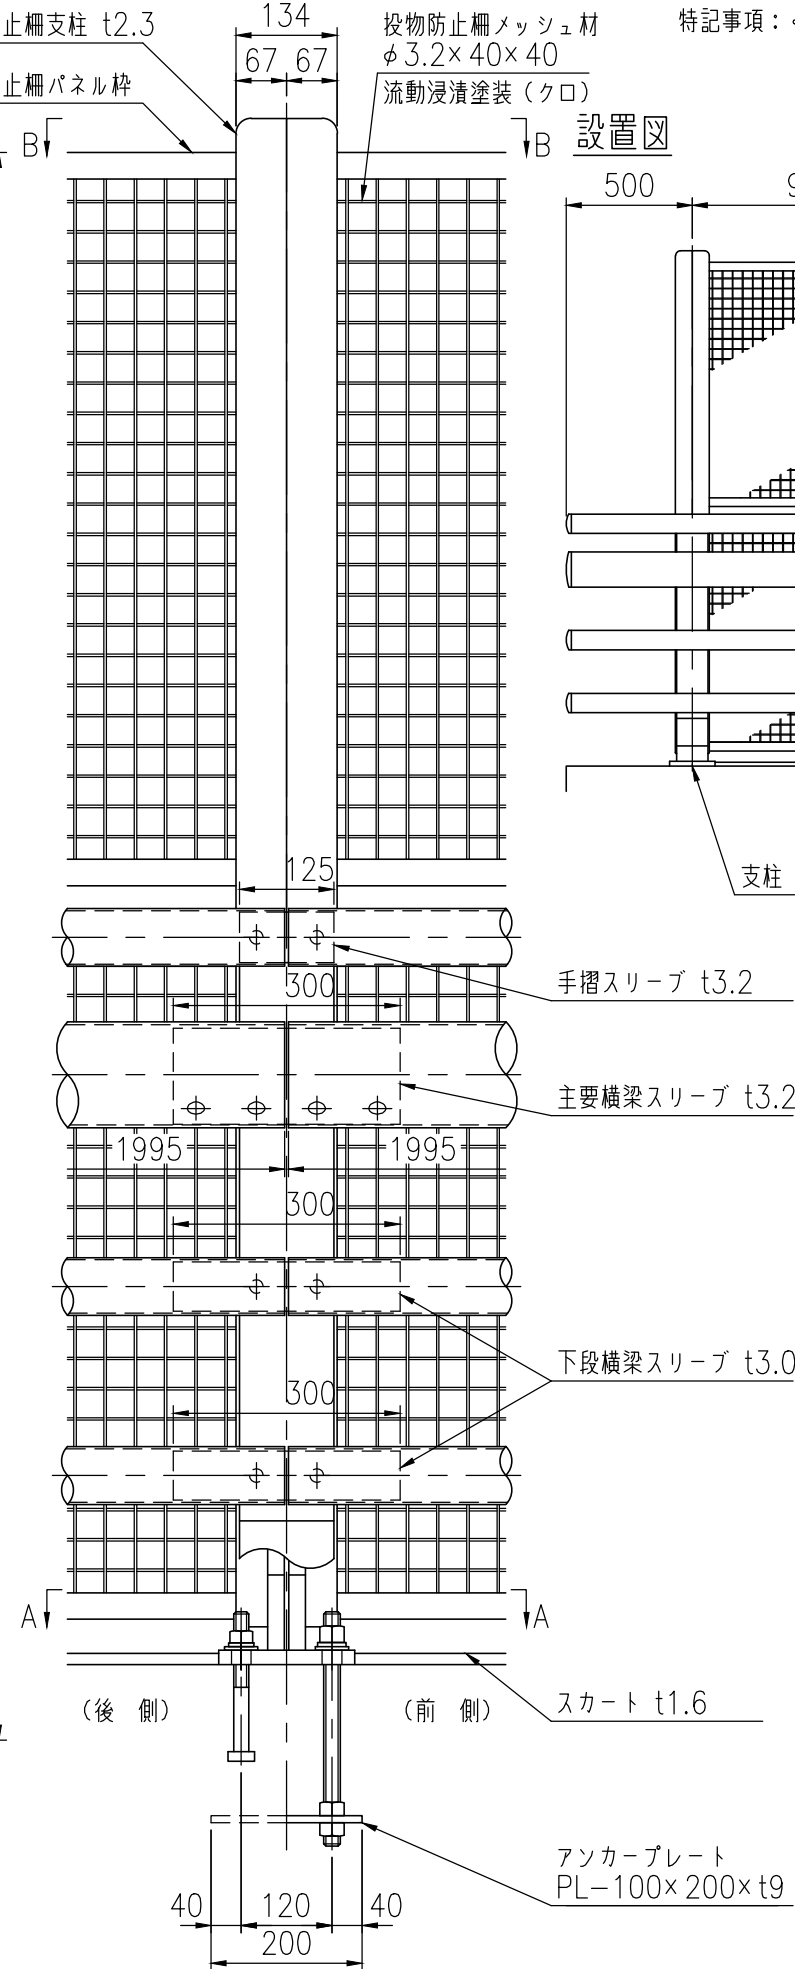

A 矢 視 図

