



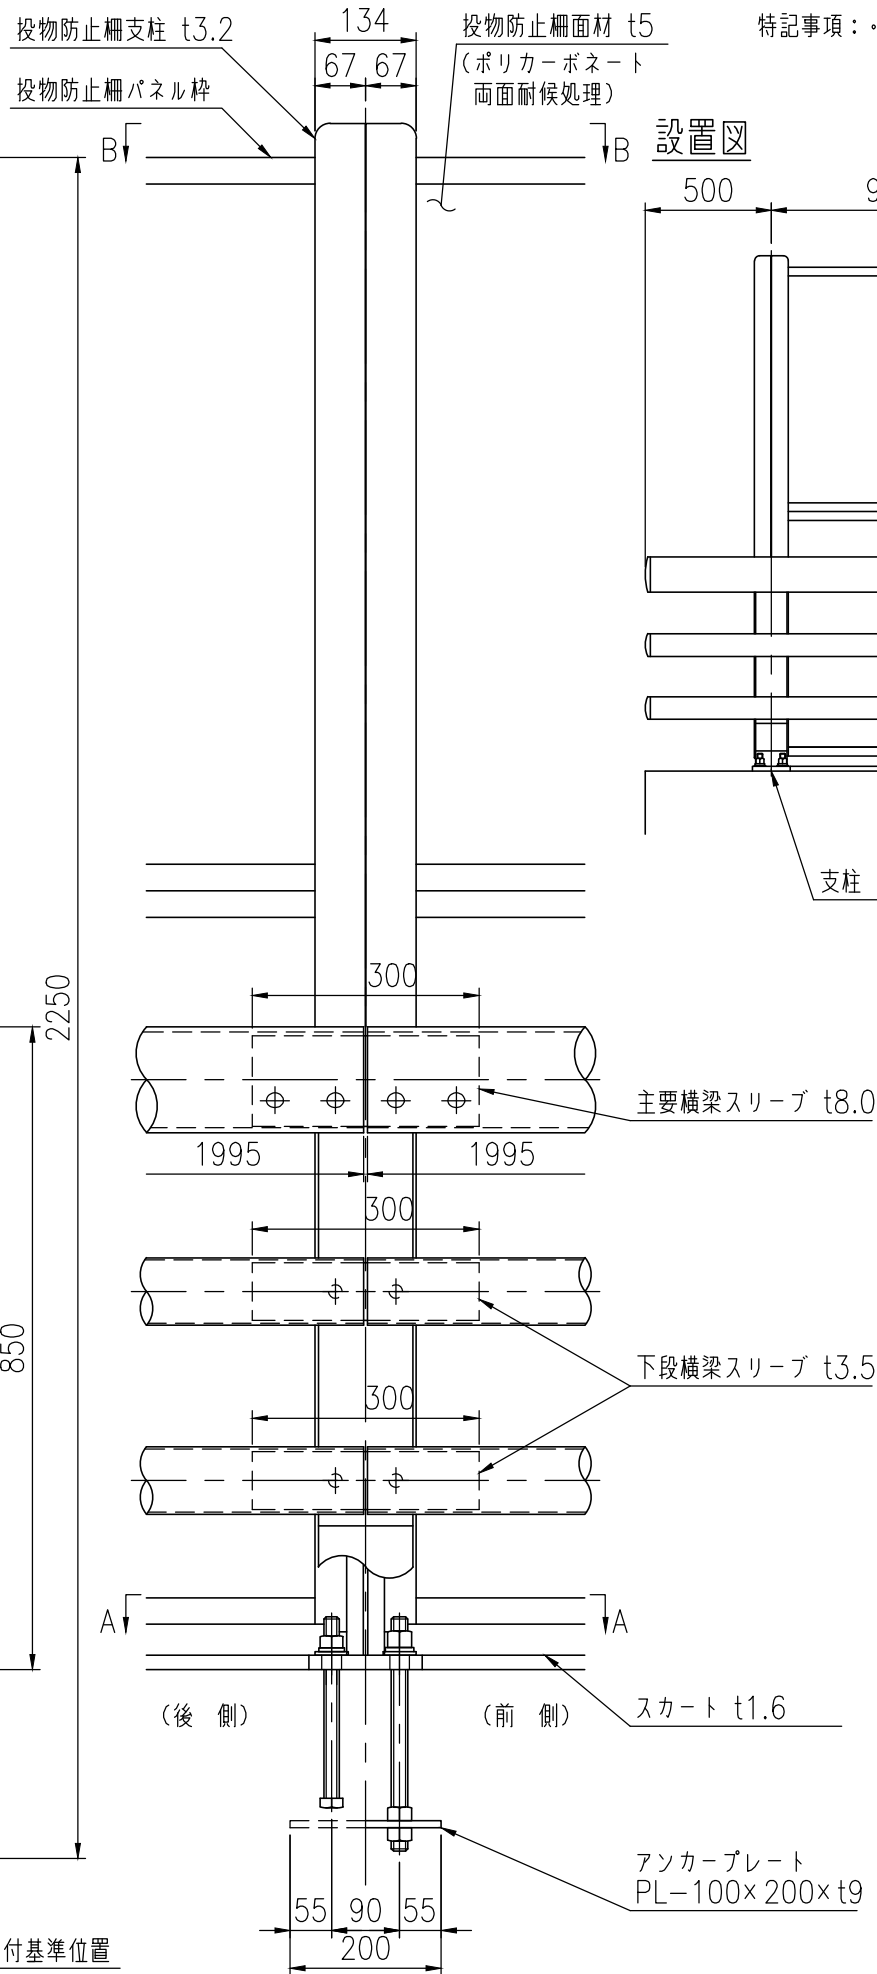

特記事項：・車両用防護柵と投物防止柵の連結は、荷重低減特殊プレート構造とし、ハードロックナットを使用する。

品 種	橋梁用ビーム型防護柵 (丸ビーム)
タイプ	A種ビューレイルバリア
品 番	VG-A-3085F-FA-SPP
図面番号	KKVH01109

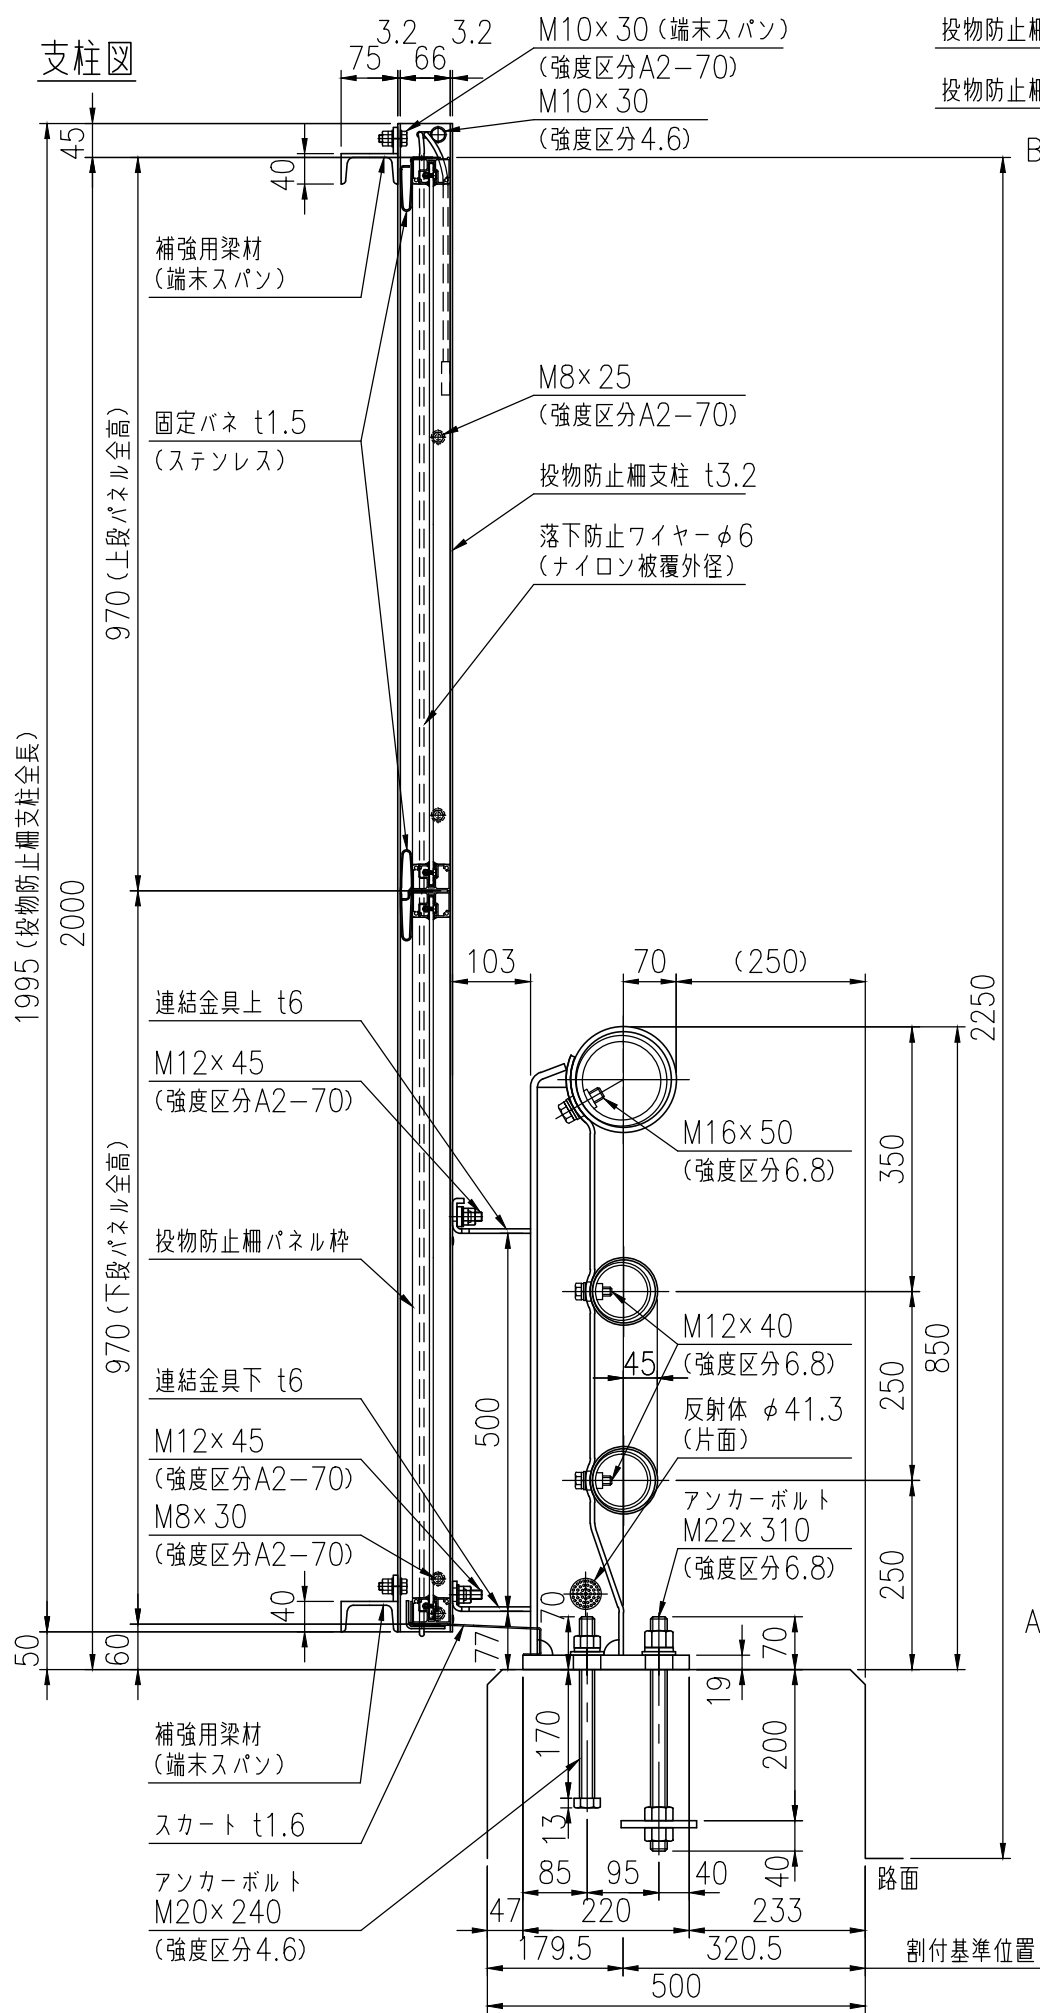