


支柱図

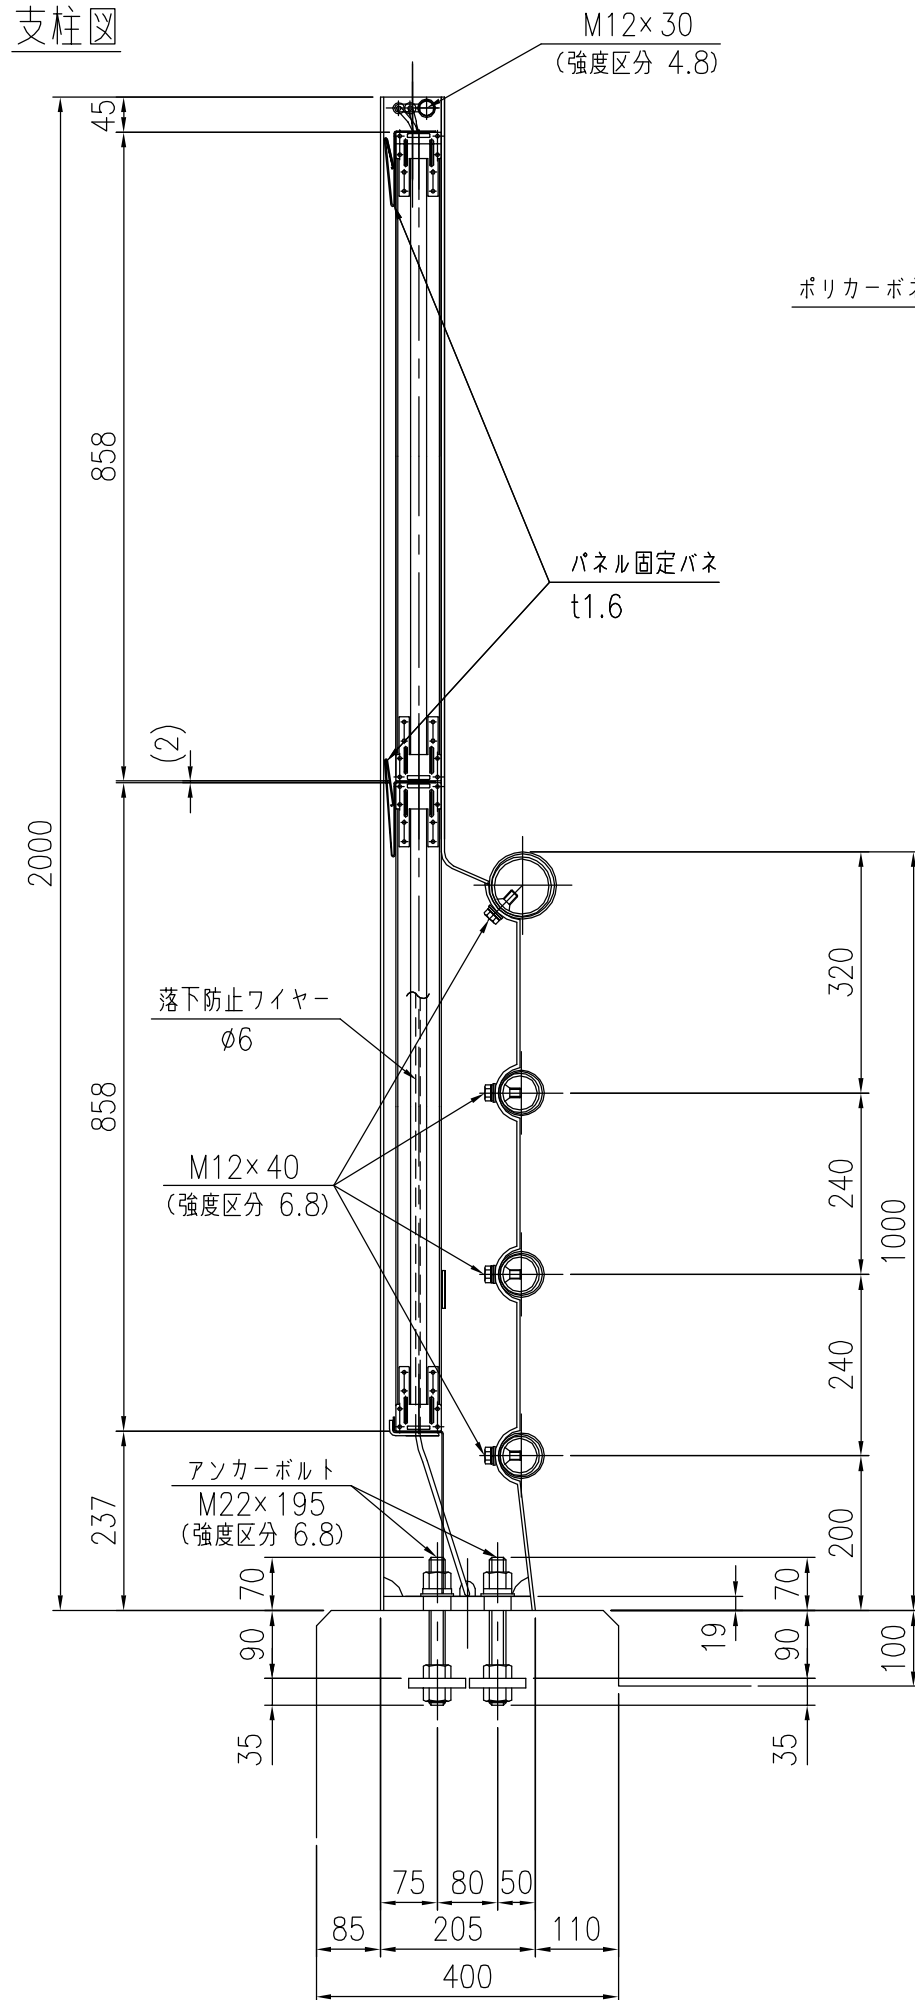

ポリカーボネイト板 t5


パネル固定バネ
t1.6

落下防止ワイヤー
φ6


M12×40
(強度区分 6.8)

アンカーボルト
M22×195
(強度区分 6.8)

設置図

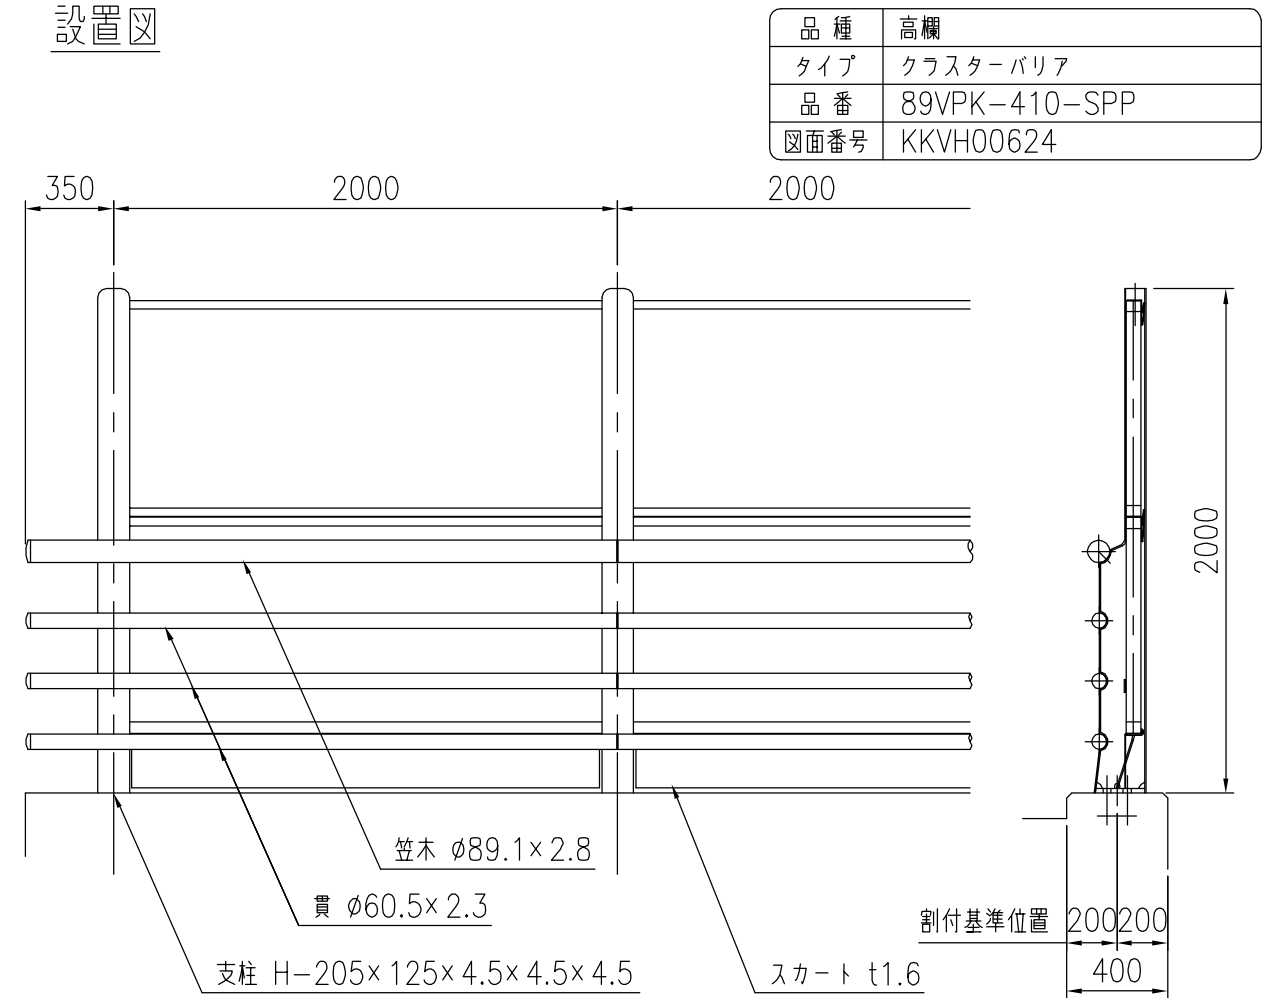

品 種	高欄
タイプ	クラスターバリア
品 番	89VPK-410-SPP
図面番号	KKVH00624

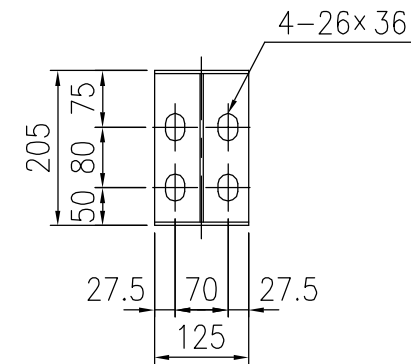

A 矢 視 図

アンカープレート
PL-75×300×t12