



支柱図

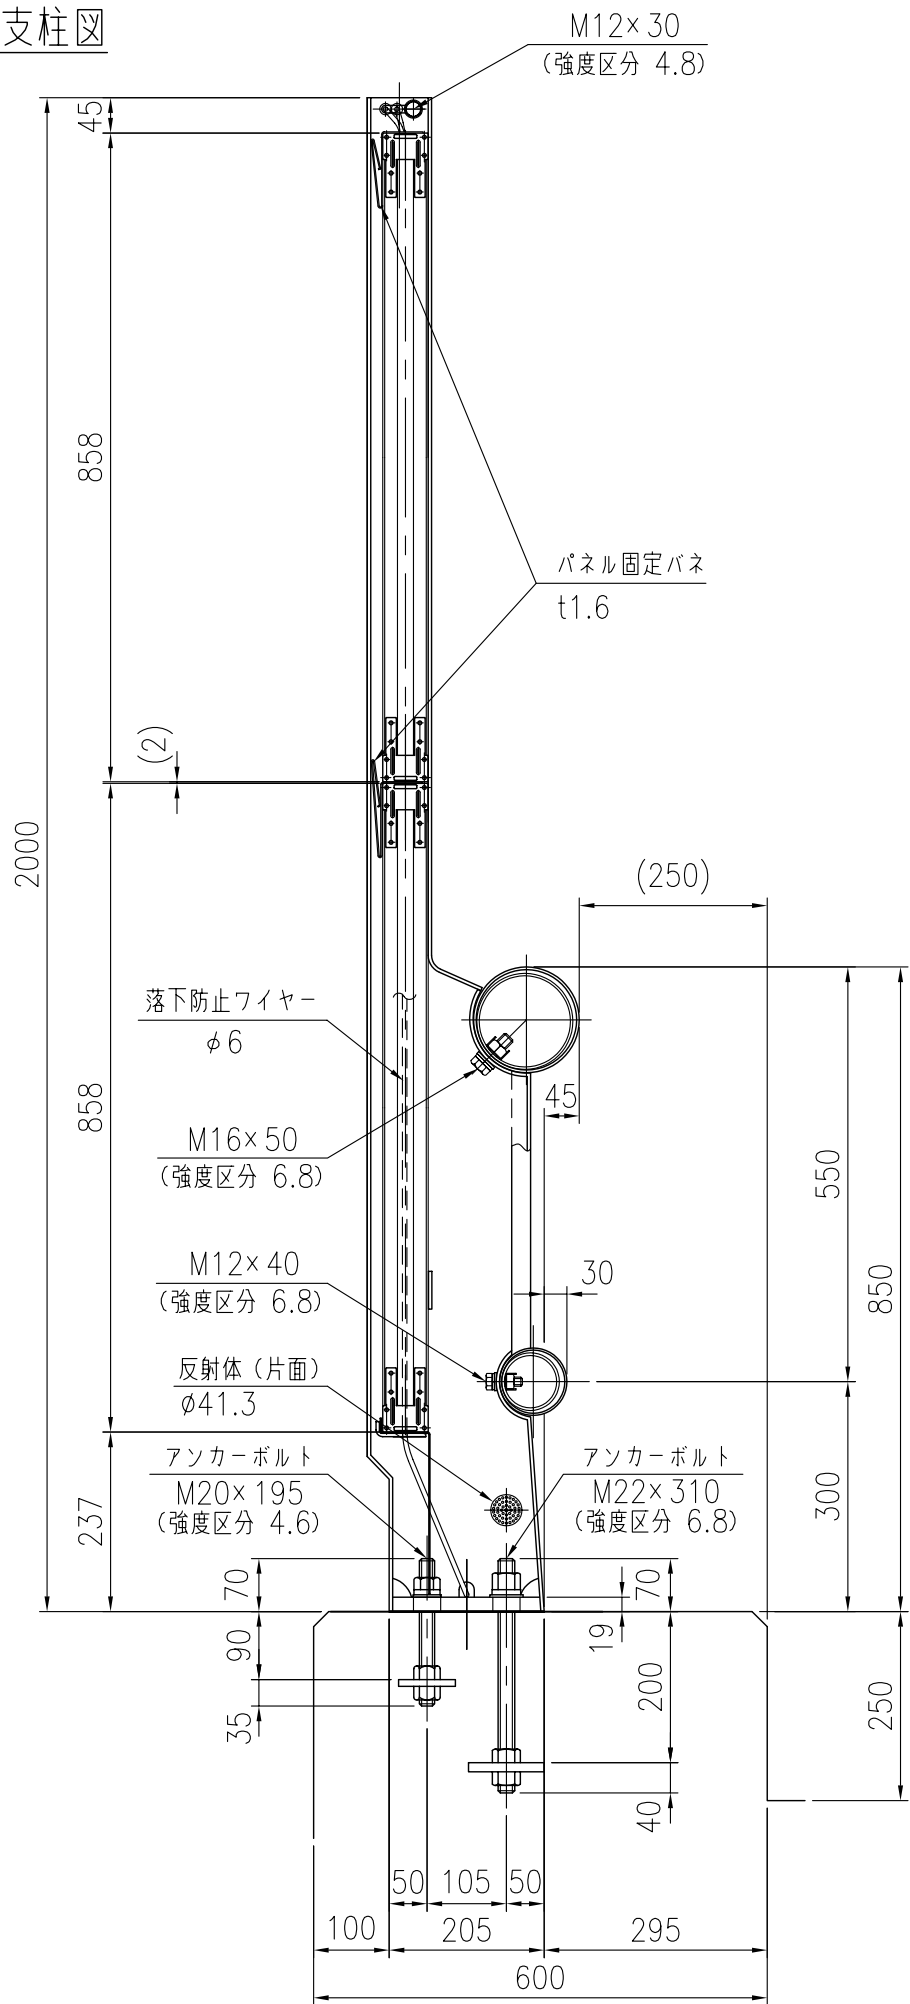

設置図

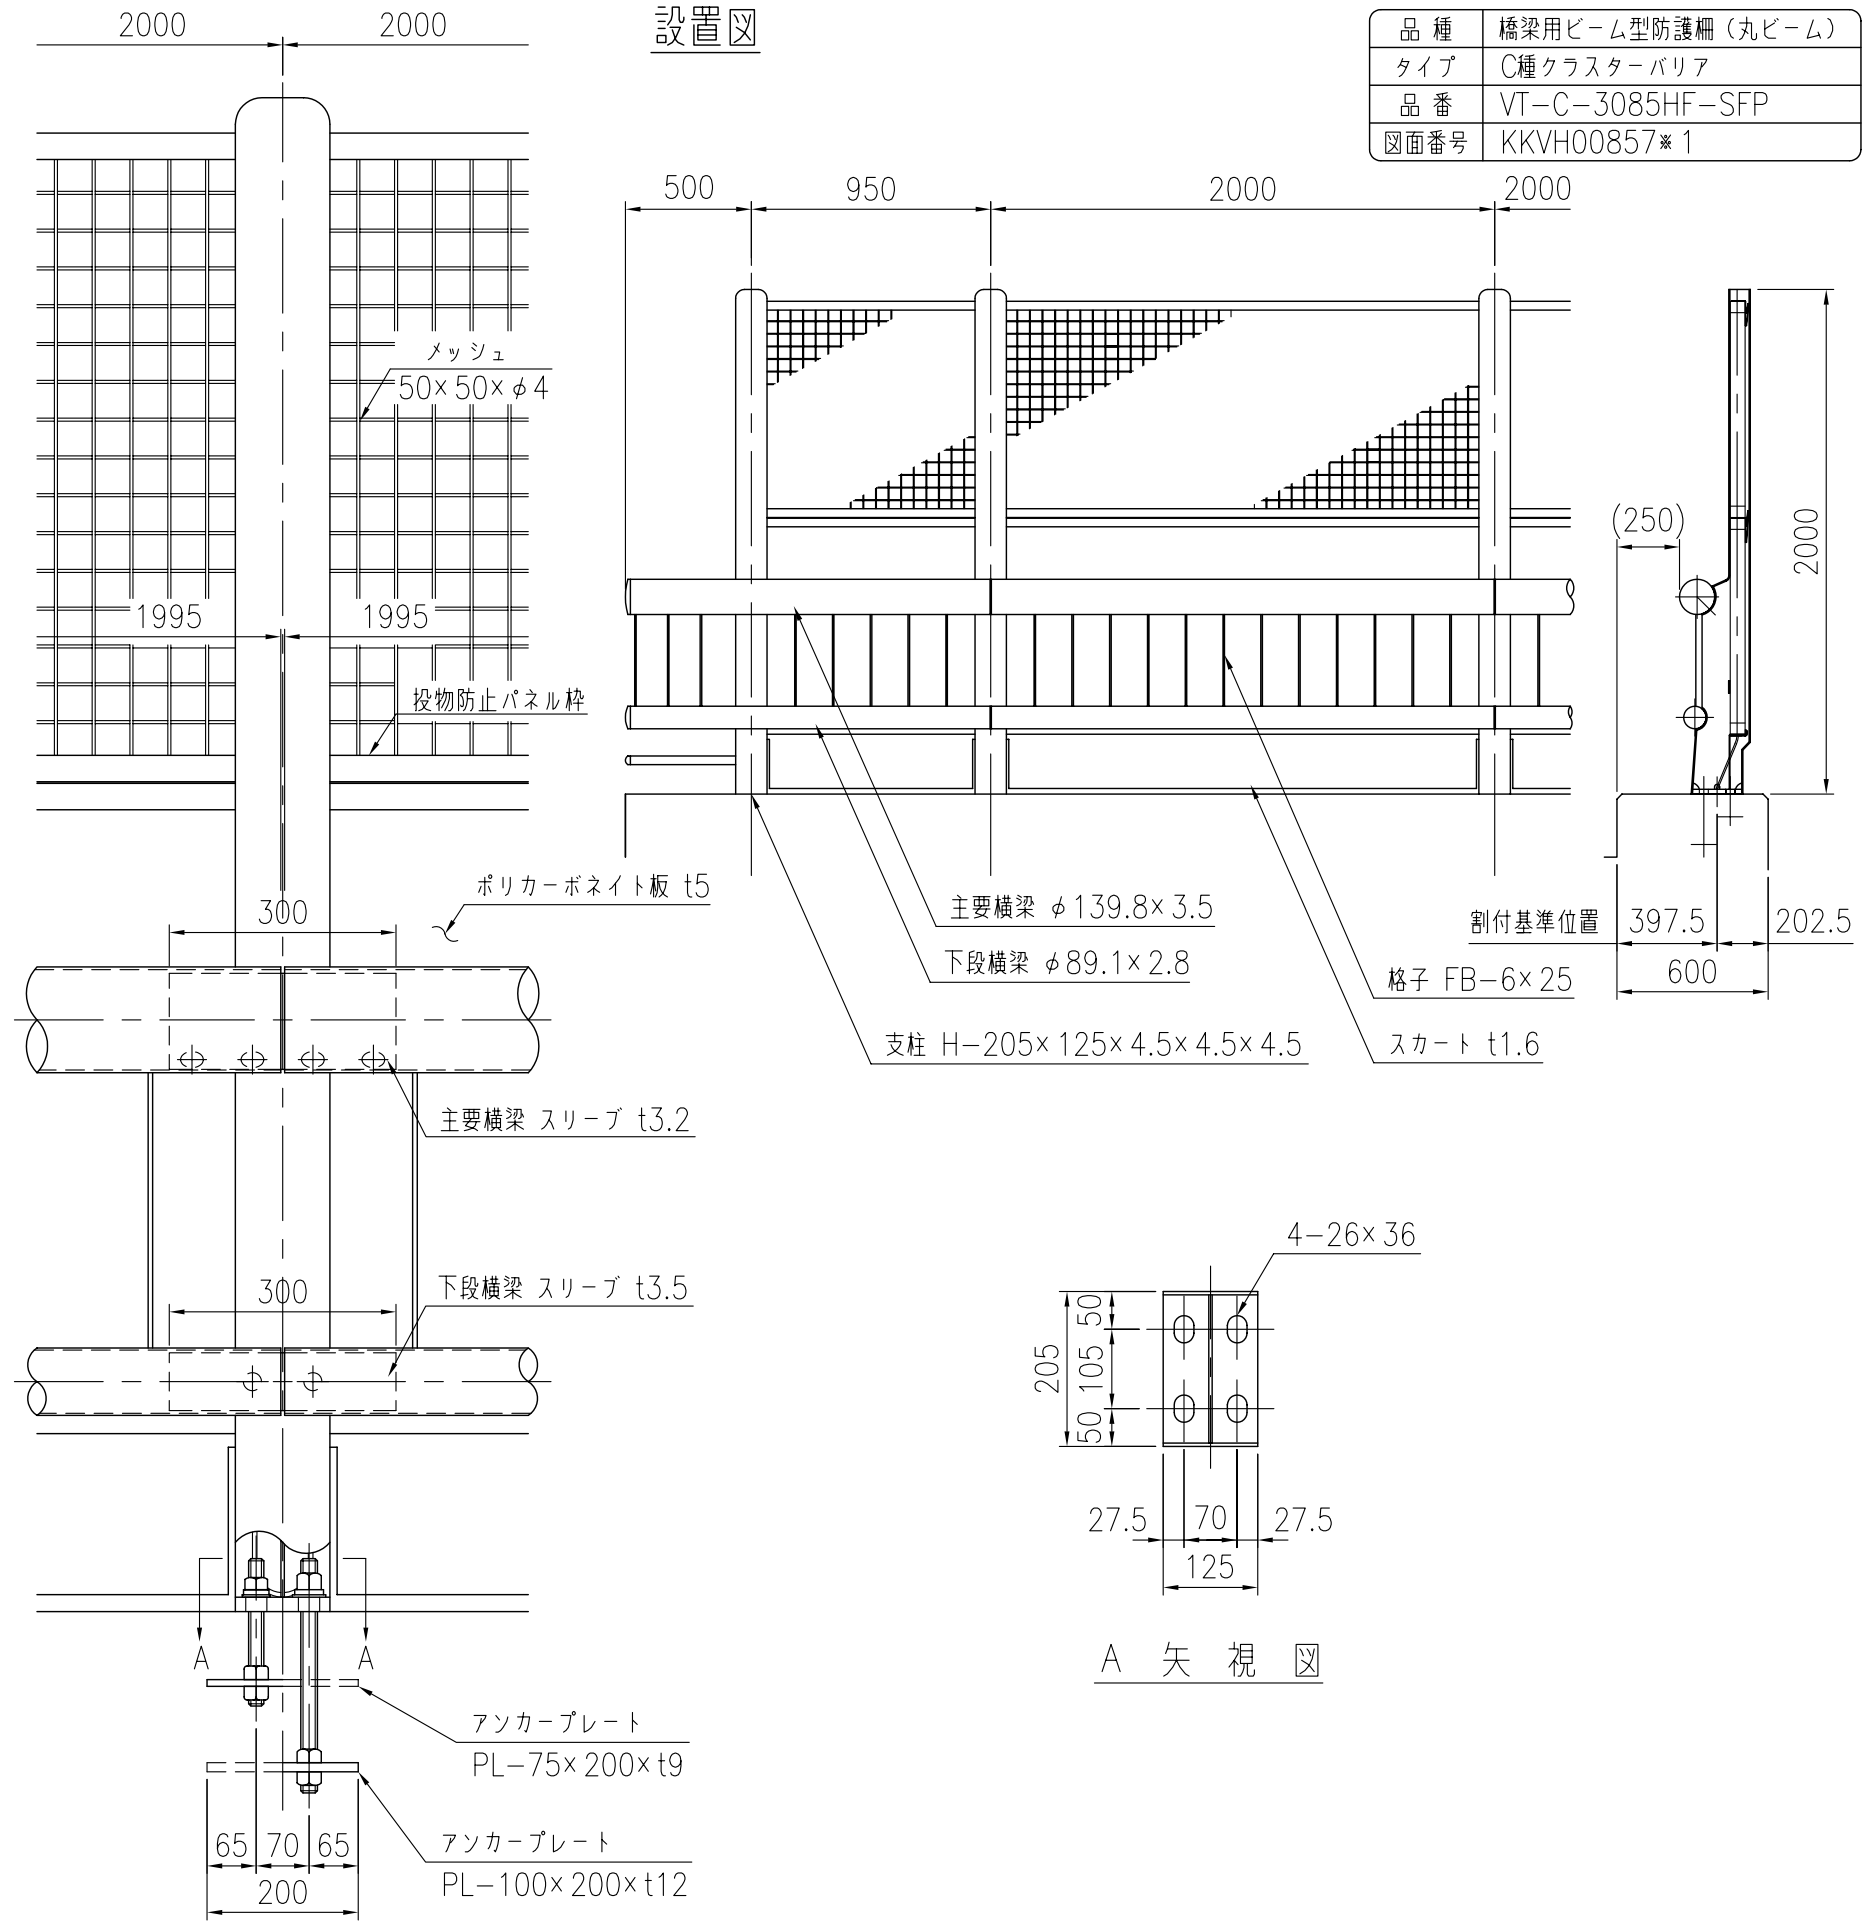

A 矢 視 図

