



支柱図

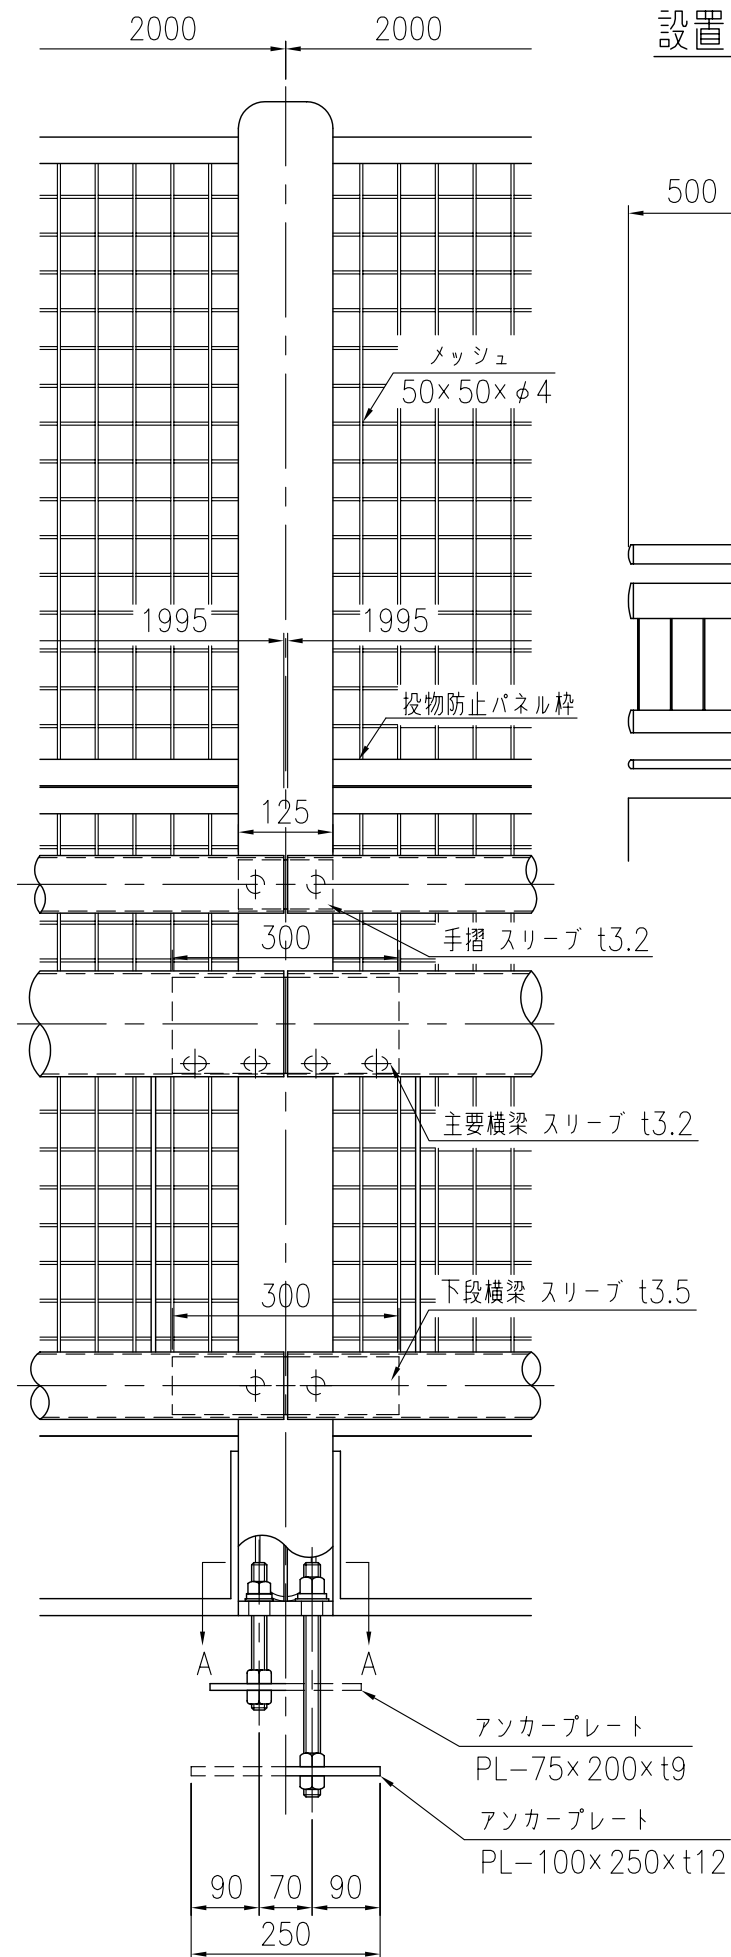

設置図

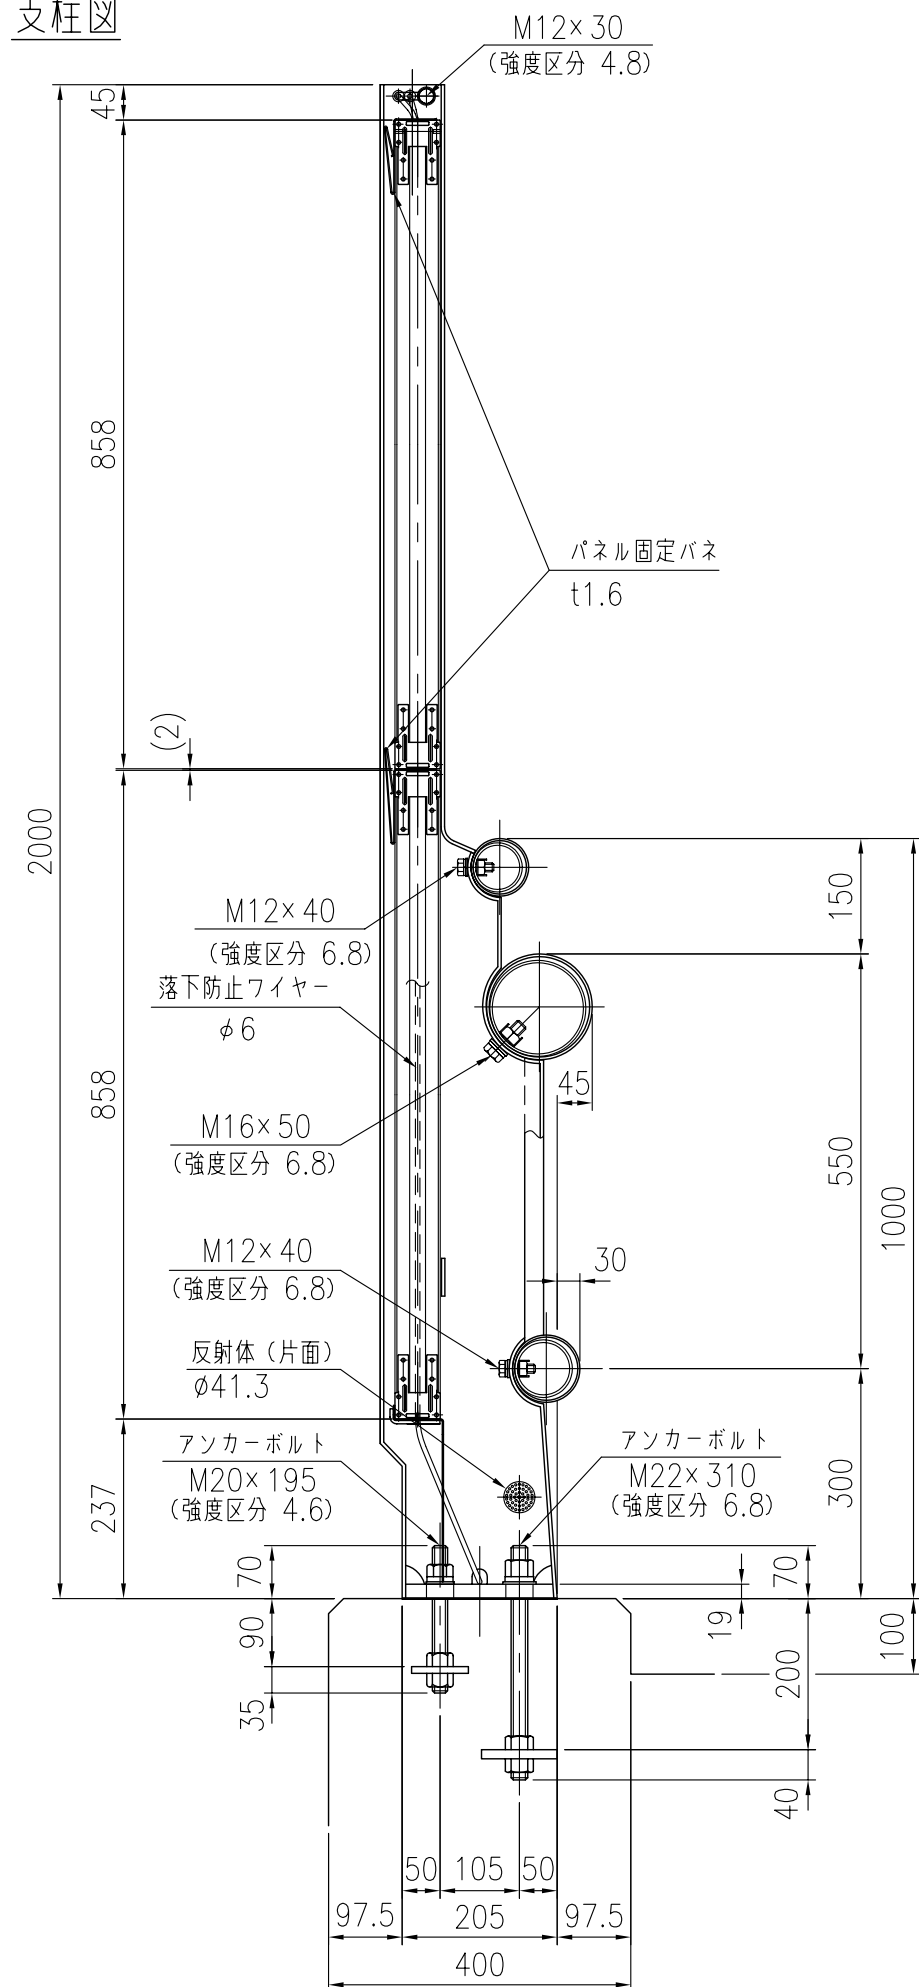