



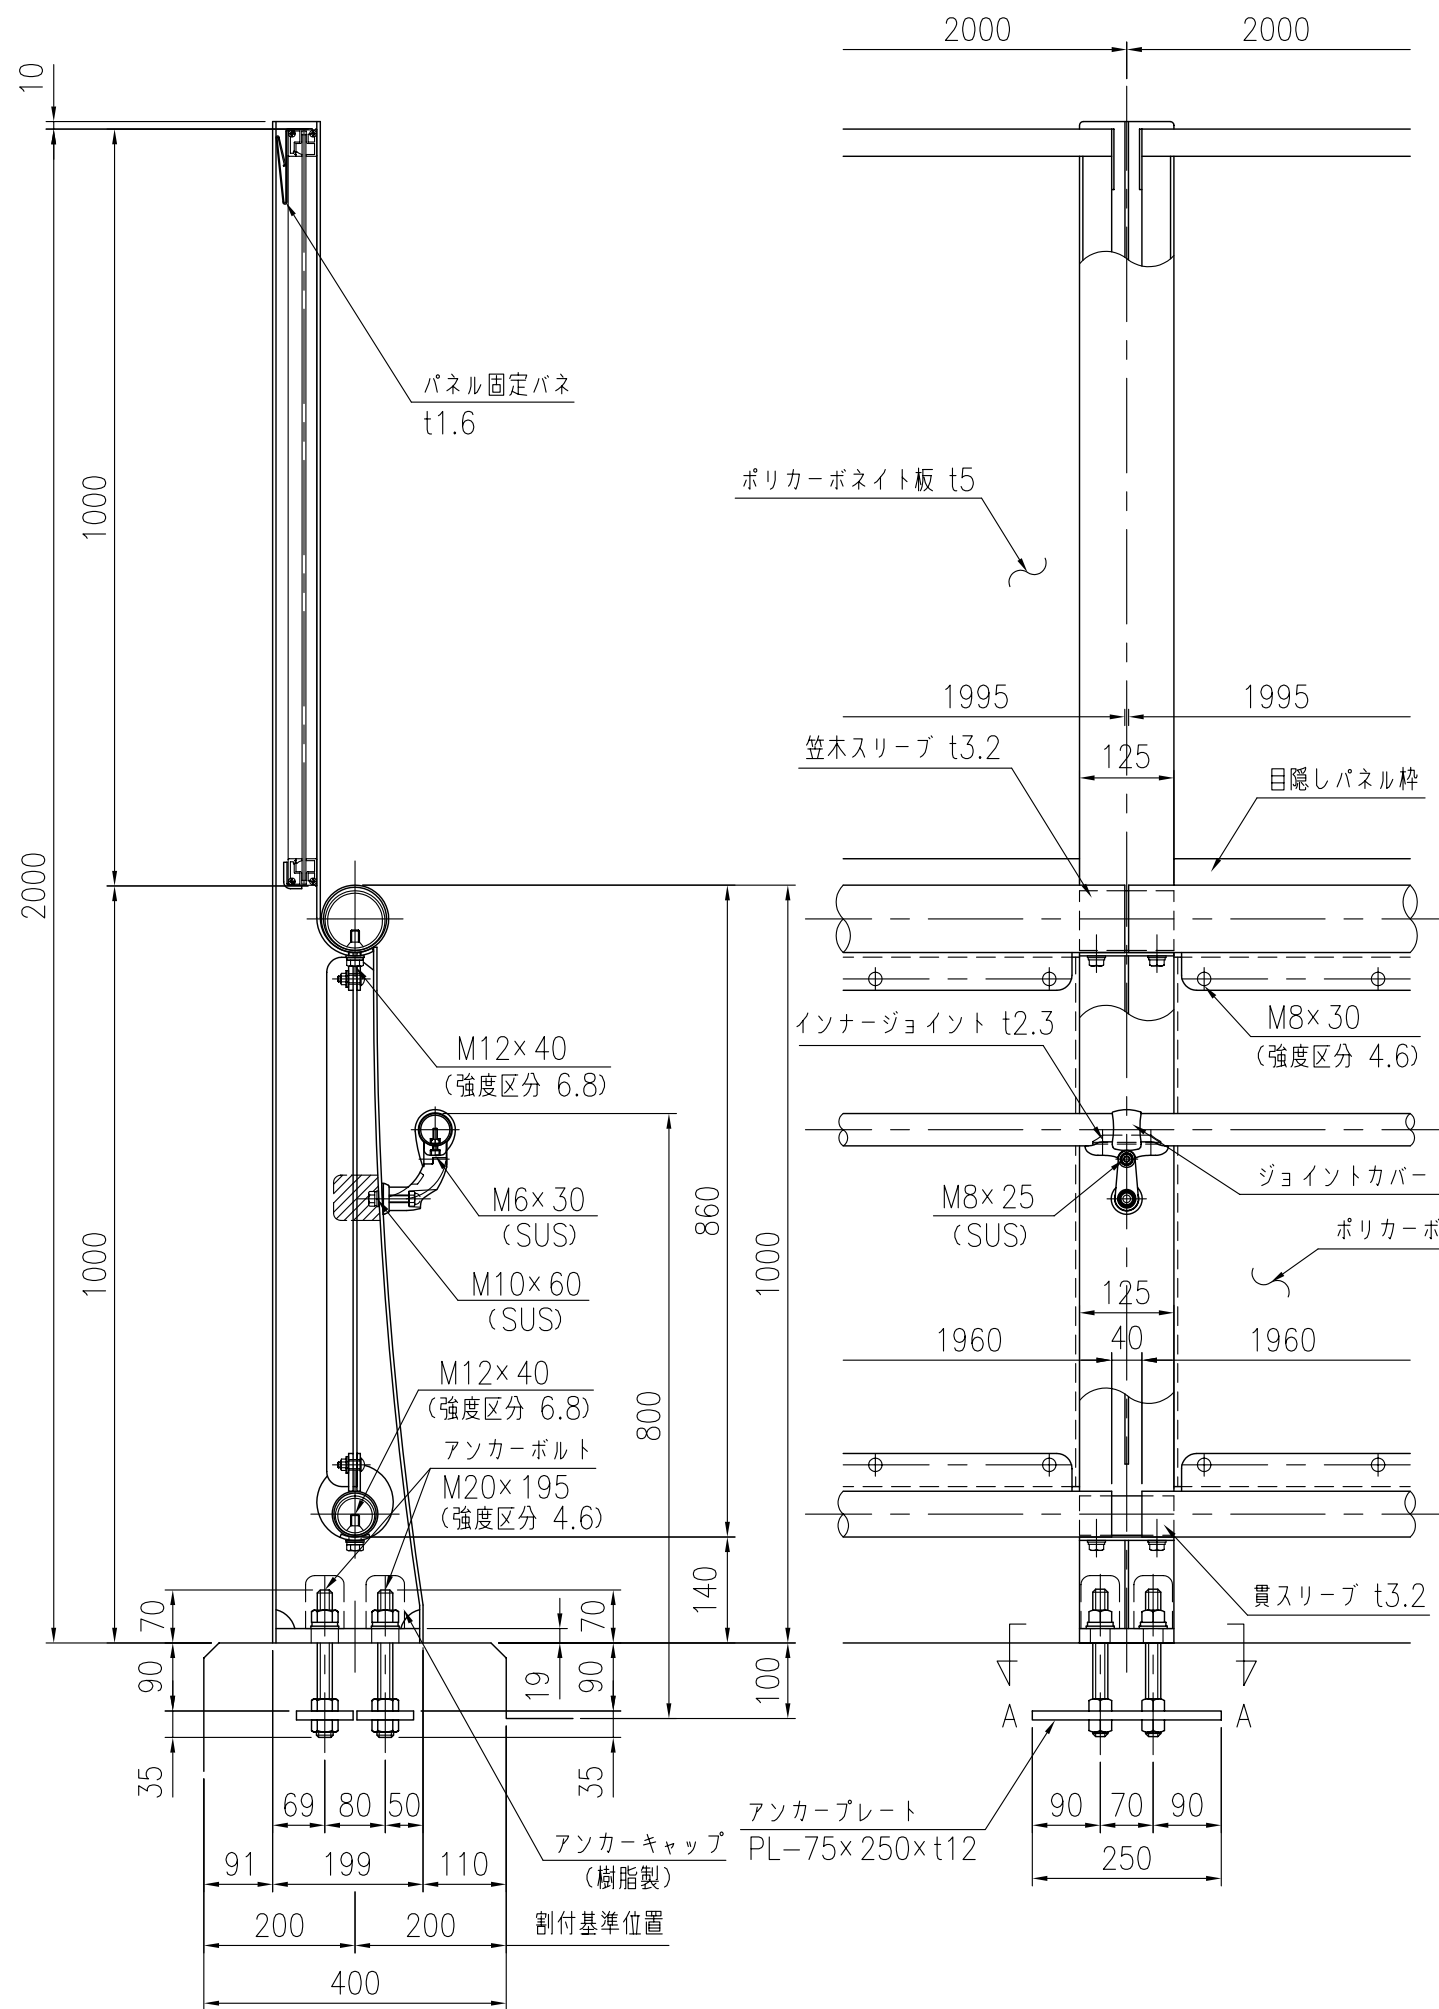

品 種	高 欄
タイプ	歩道橋対応型クラスターバリア
品 番	89WPK-210C-SPP-TR
図面番号	KKVH00014 ※ 2

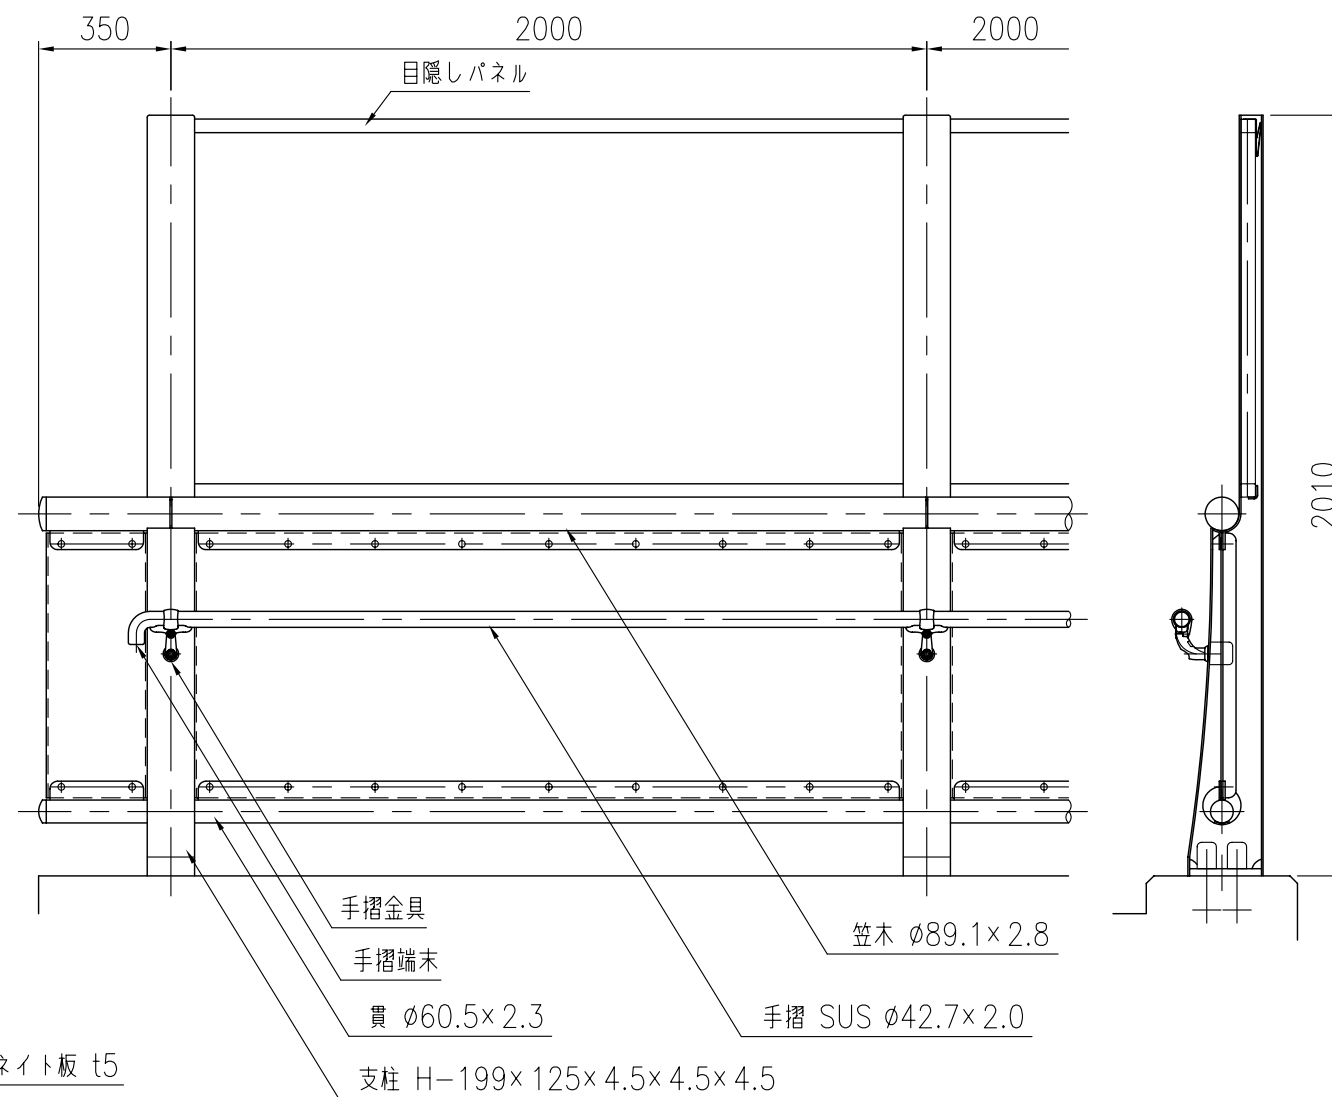

特記仕様

※  部は、支柱中板の切欠を示す。