

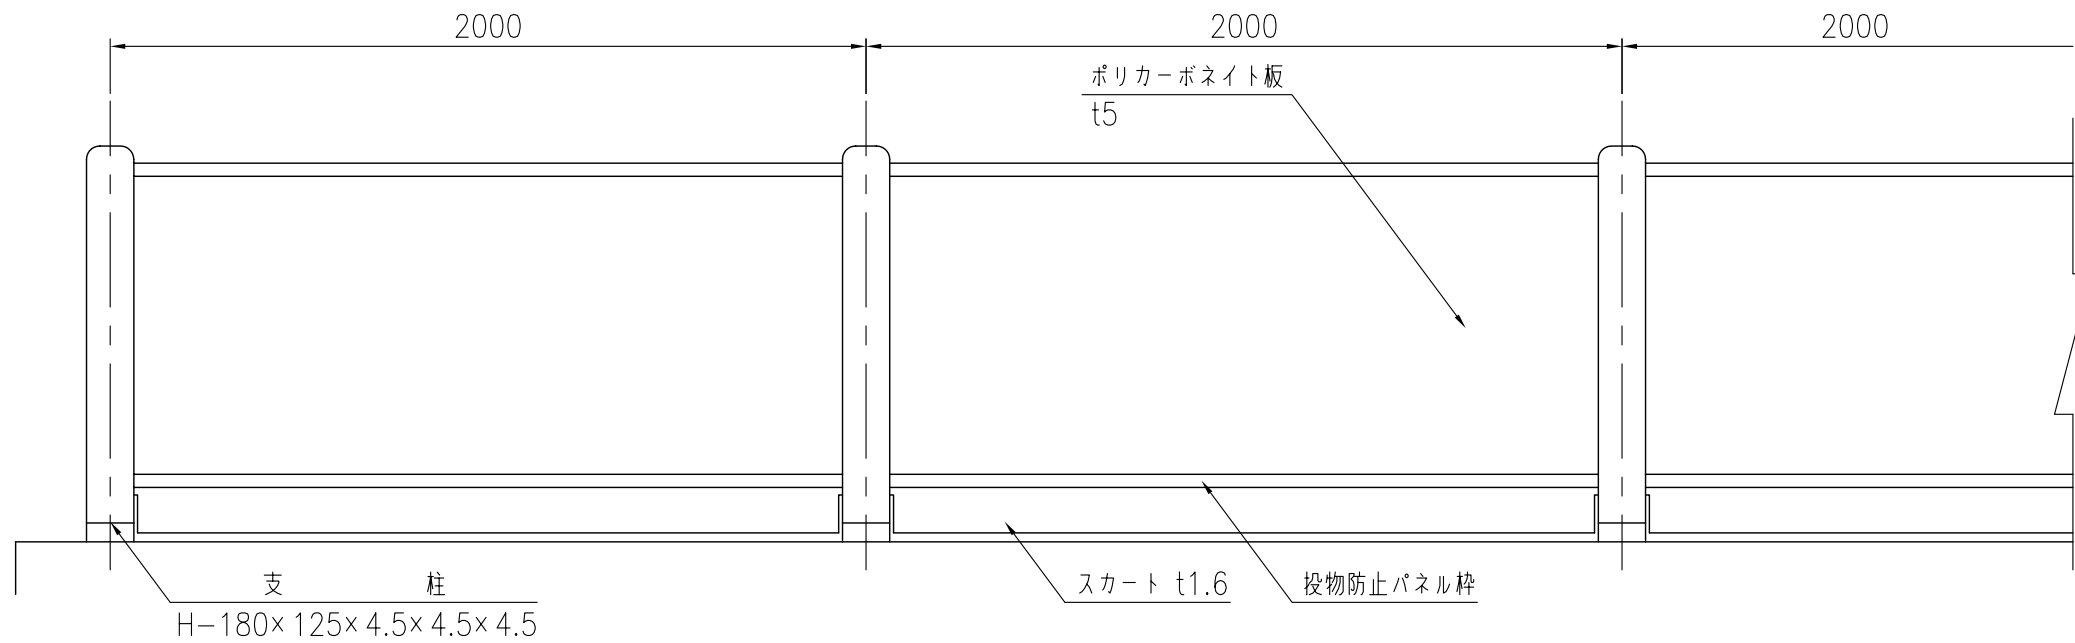


設置図

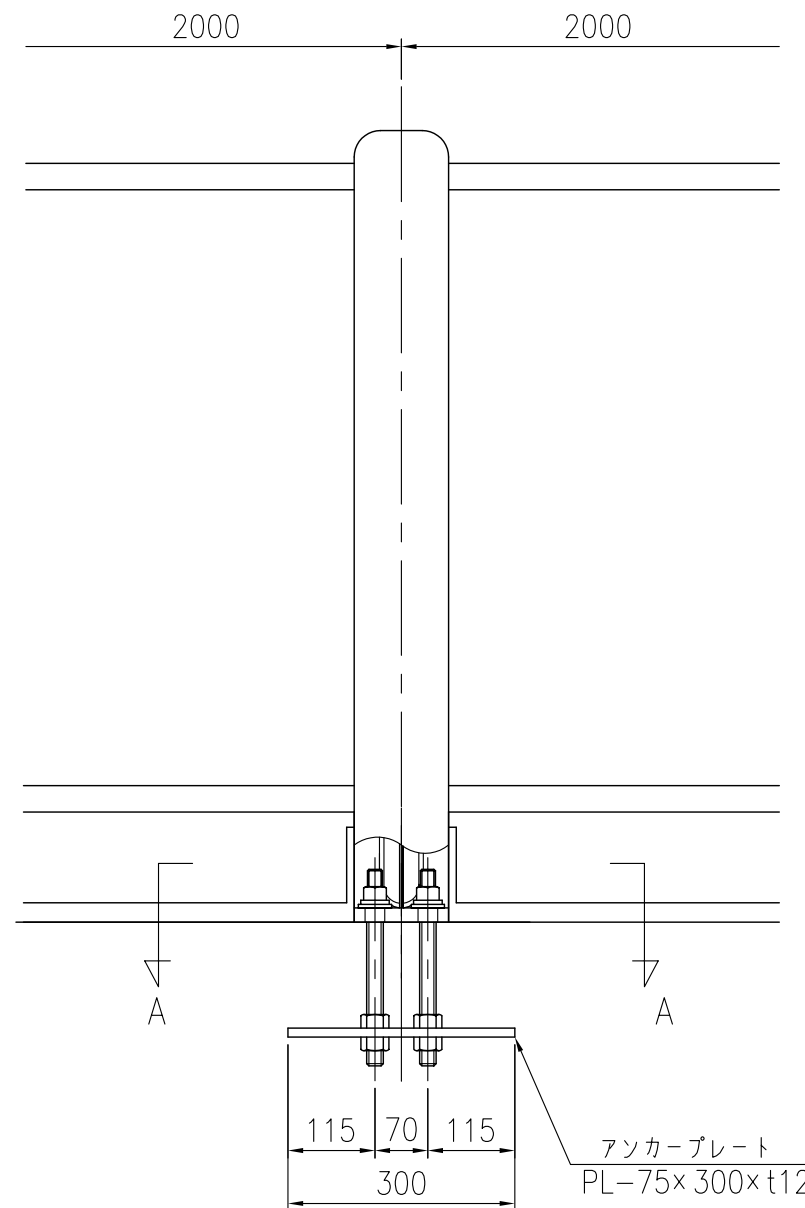

支柱図

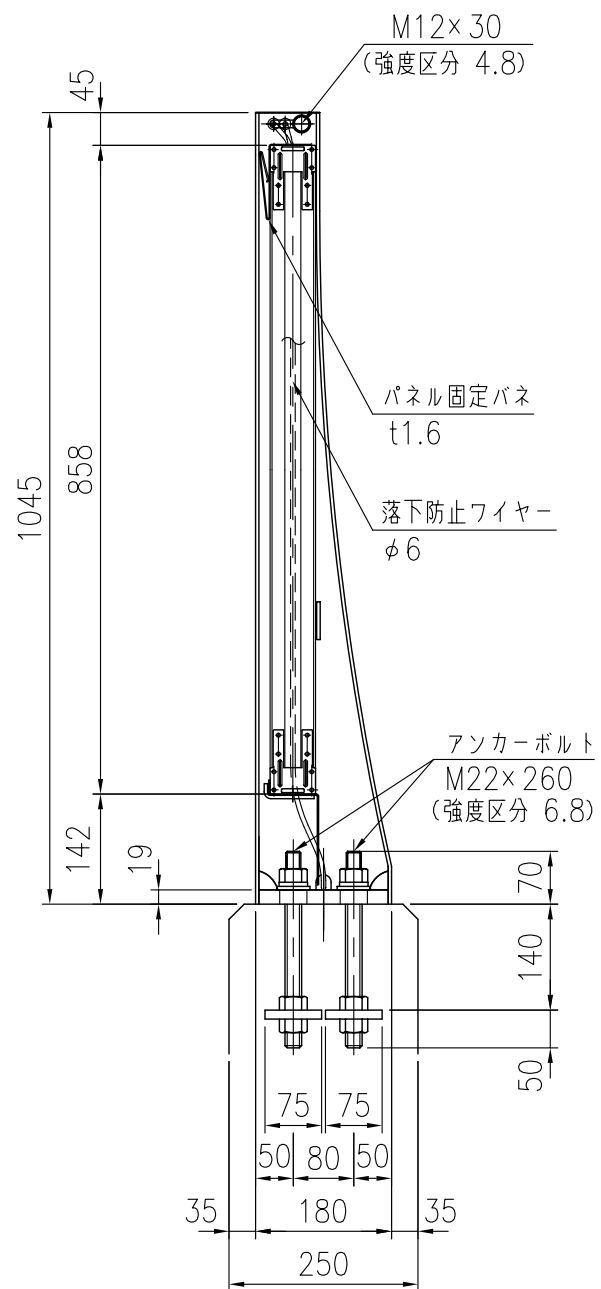

割付基準位置

