

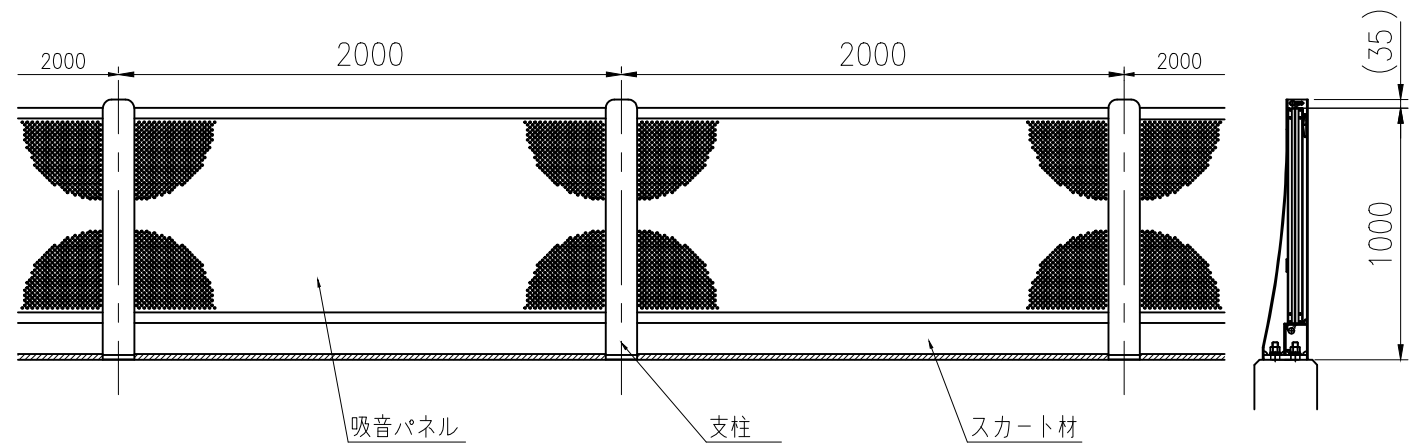


設置図

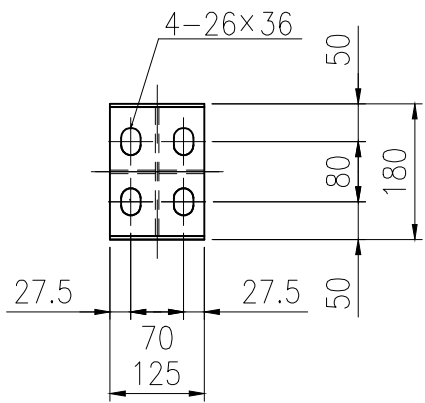

品 種	壁高欄対応型
タイプ	クラスターバリア吸音仕様
品 番	V-SQ
図面番号	KKVH01327

支柱図

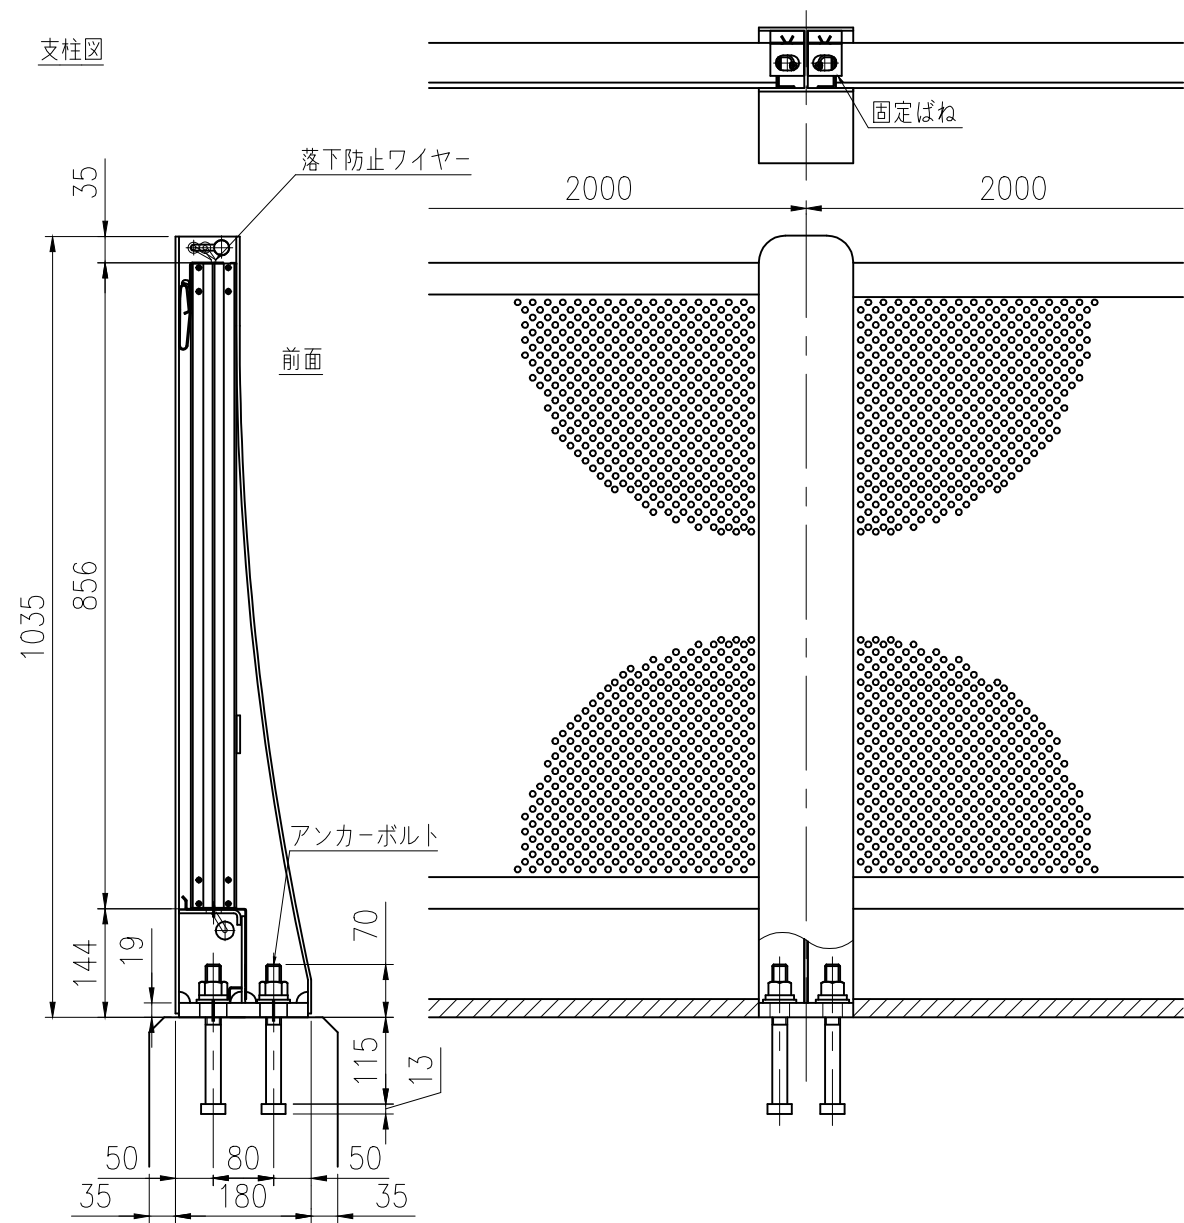

ベースプレート詳細図

部 材 数 量 表

品 名	寸 法 (mm)	単位質量 (kg/単位)	数量	単位	質量 (kg)	材質
吸音パネル	1960×t60×856 (W×t×H)	32.2	15	枚	483.0	面材:アルミ・樹脂積層複合板 中間層:多孔質樹脂 横枠:A6005CS-T5 縦枠:A6063S-T5 隙間隠し材: オレフィン系エラストマー
支柱	H1035-180×125 ×4.5×4.5×4.5	22.4	16	本	358.4	SS400
スカート材	t1.6	6.6	15	本	99.0	SGMC400
落下防止ワイヤー	Φ6×2600	0.2	30	本	6.0	ナイロン樹脂被膜
固定ばね	上端用: t1.5	0.08	30	個	2.4	ステンレスバネ鋼
アンカーボルト	M20×185	1.93	64	セット	123.2	強度区分 4.6
(30 m当たり)					1072.0 kg	