




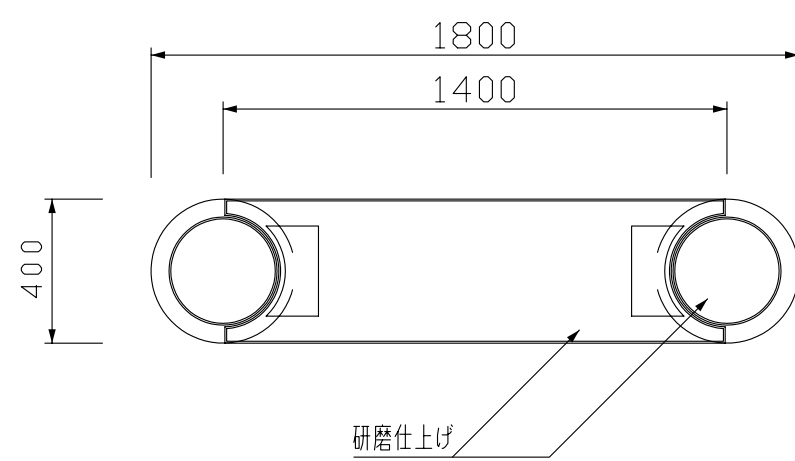


平面図

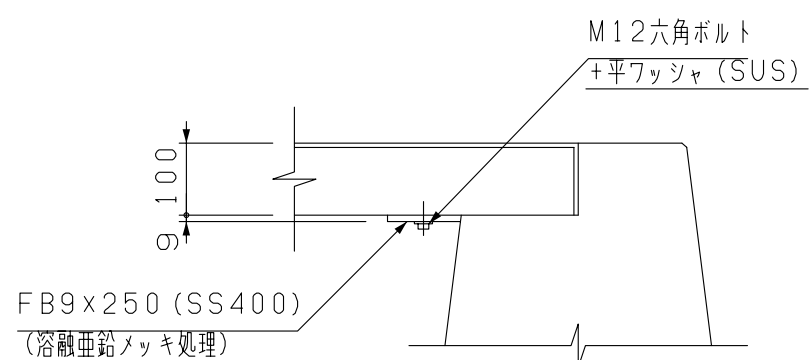


接合部詳細図 S = 1 / 10

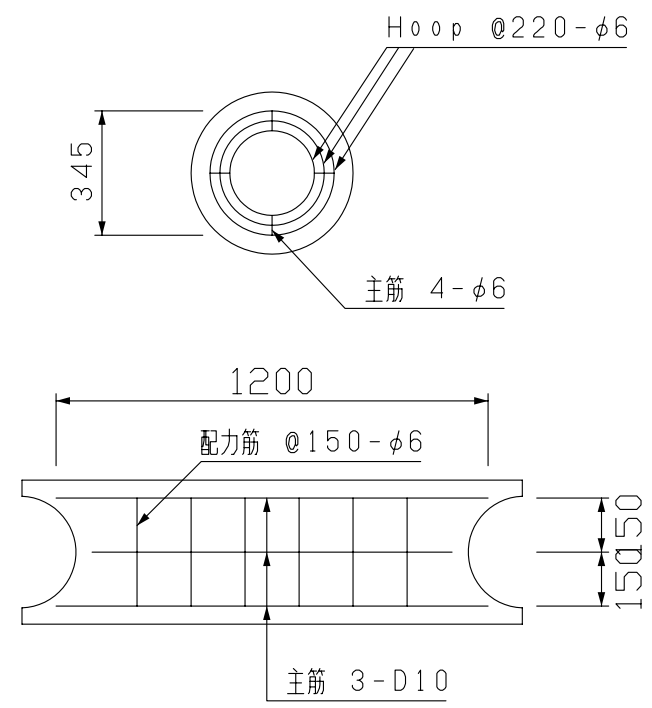

配筋図

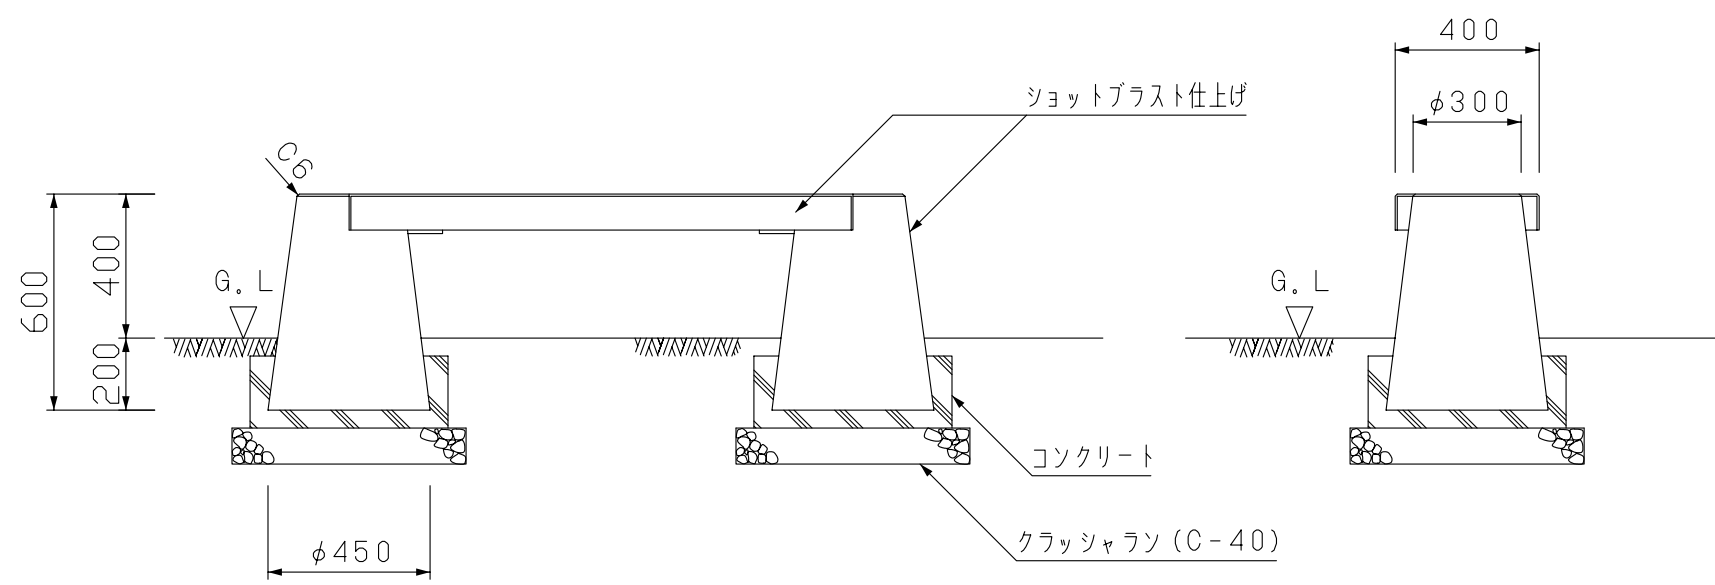

立面図

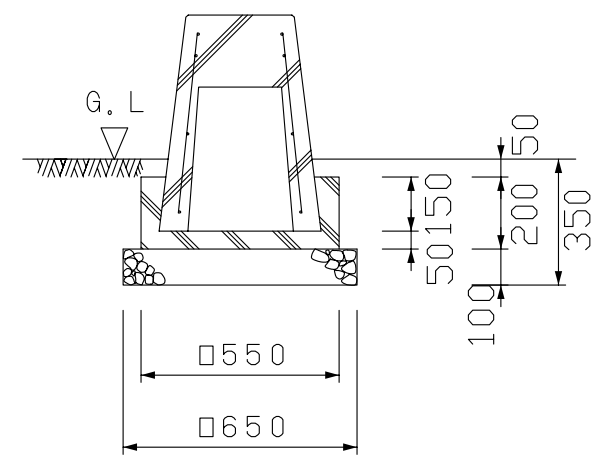

施工断面図