




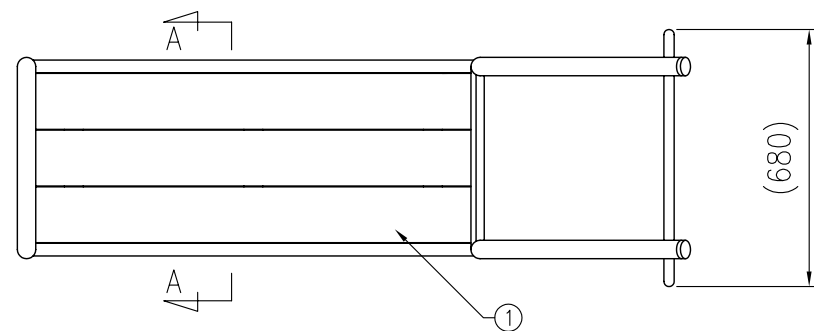

平面図 (S=1/20)

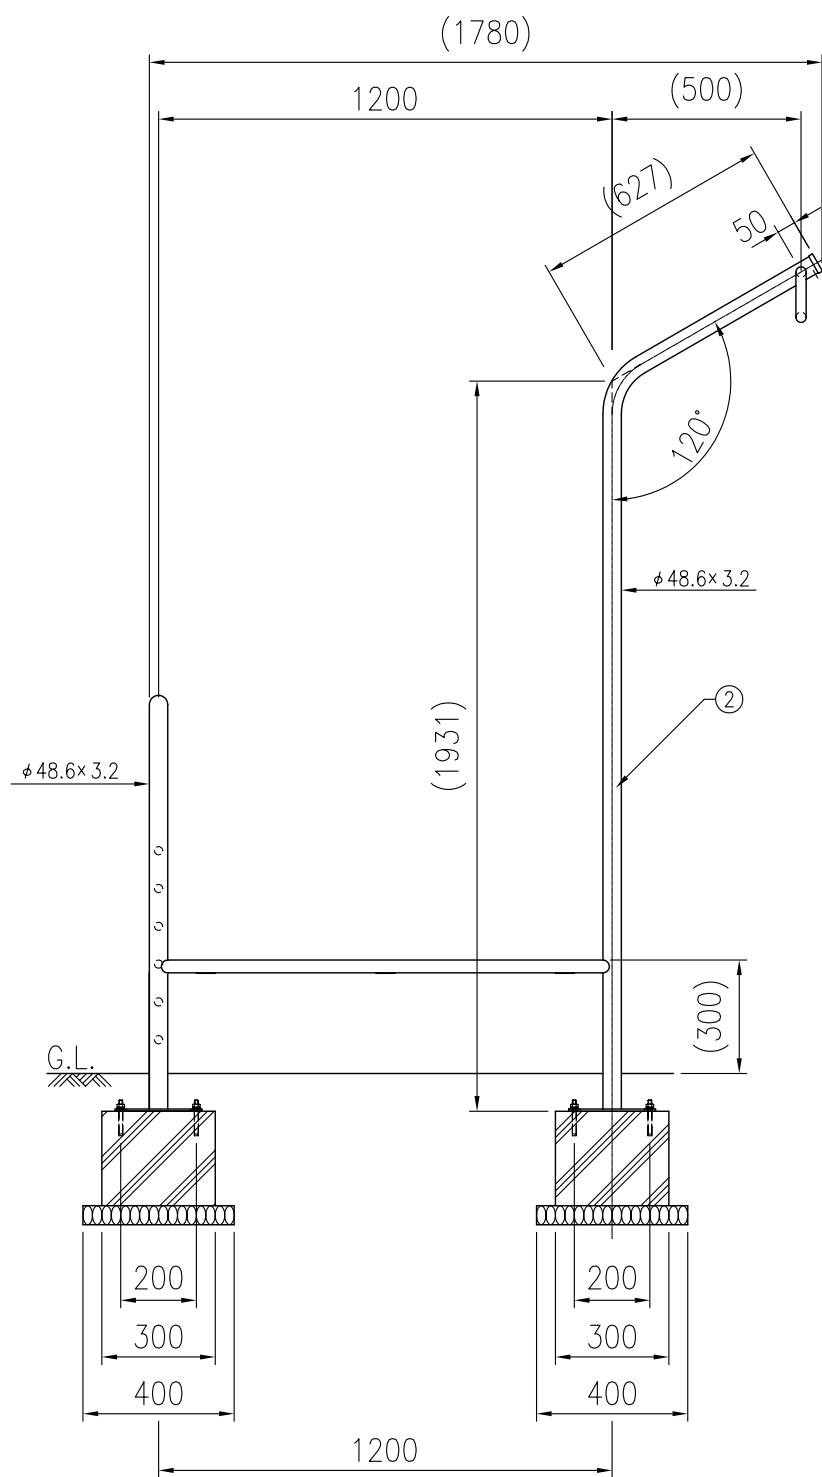

正面図 (S=1/20)

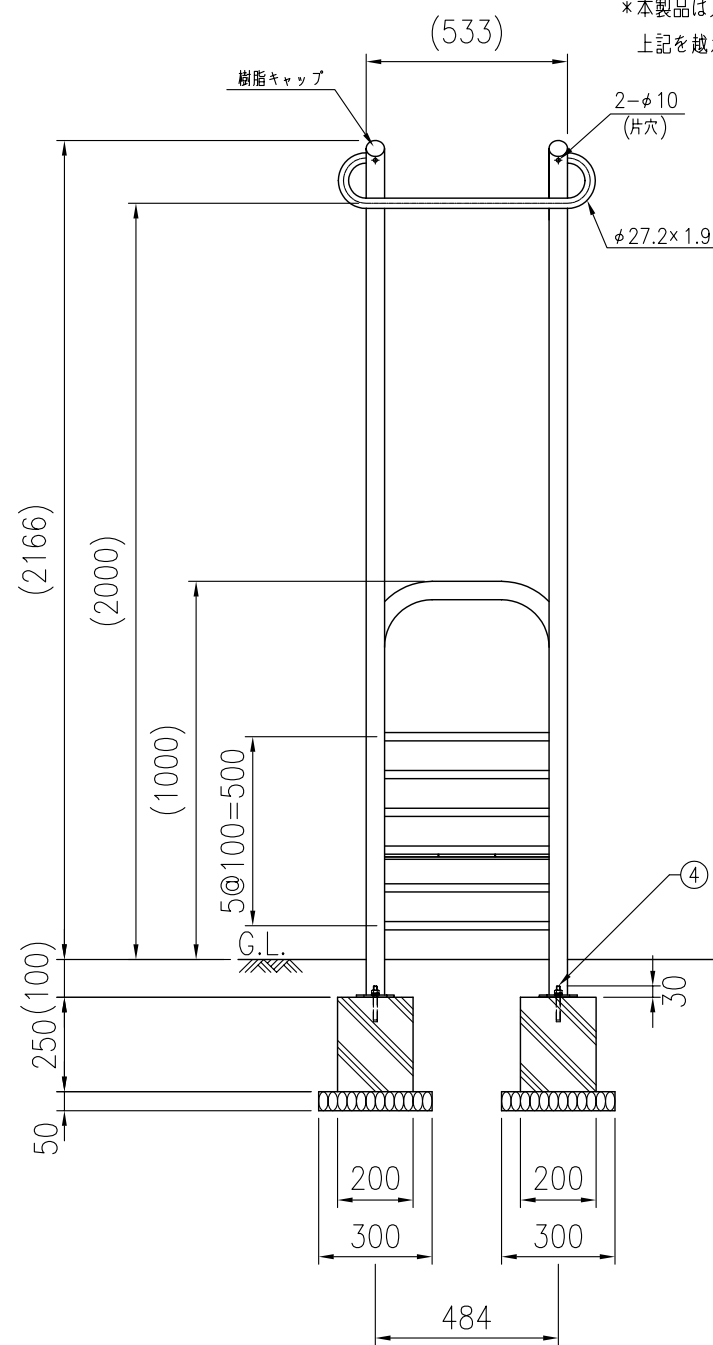

側面図 (S=1/20)

タイプ	オレンジウッド・ベンチ リフレッシュタイプ
社内品番	KF-OWB-REF03(PL)
図面番号	KRKH00452※3

部材数量表 (1基当たり)

	部材名	規格	材質	数量	摘要
①	KF OWB-デッキ A001	148×29×1150	木粉入り特殊オレフィン	3	オレンジウッド
②	KF OWB-フレーム REF03(PL)N	φ48.6×t3.2, φ27.2×t1.9 φ21.7×t1.9, F.B-t6	亜鉛めっき鋼管 STK400 Z27	1	亜鉛めっき+静電粉体塗装
③	KF 6カクタッピン M6×30SUS	M6×30	SUS	18	
④	KF アンカー-BTM10×90	M10×90	溶融亜鉛めっき	8セット	後施工アンカー(芯棒打込み式)

※①～② は (#) 印のボルトにより工場出荷時に取付済みです。


※基礎のサイズは地耐力50kN/m²(長期)の場合の参考です。

※製品の仕様は改良の為、予告なく変更する事があります。


<設計荷重について>

※本製品は一人あたりの体重を100kgと設定し設計しております。


上記を越える荷重が想定される場合は別途ご相談ください。

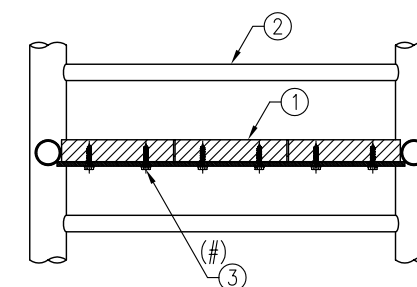


A-A 取付詳細図 (S=1/10)

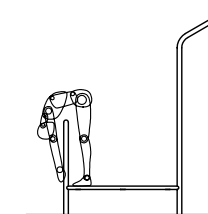

前屈運動 (S=1/80)

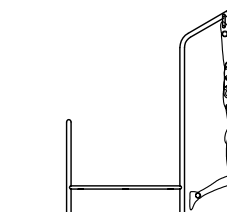

背伸ばし運動 (S=1/80)

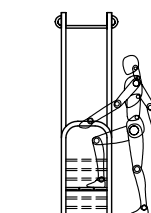

昇降運動 (S=1/80)

④ 注) アンカーボルト用の下穴は
ビット径φ10.5mm、深さ65mmです。
基礎上面より30mm出して打ち込んで下さい。