



タイプ	テンダーウッド PGタイプセンタータイプ柵
品 番	PGC-308-15(C,W)-AS
図面番号	AREH00243


設置図 (1/20)

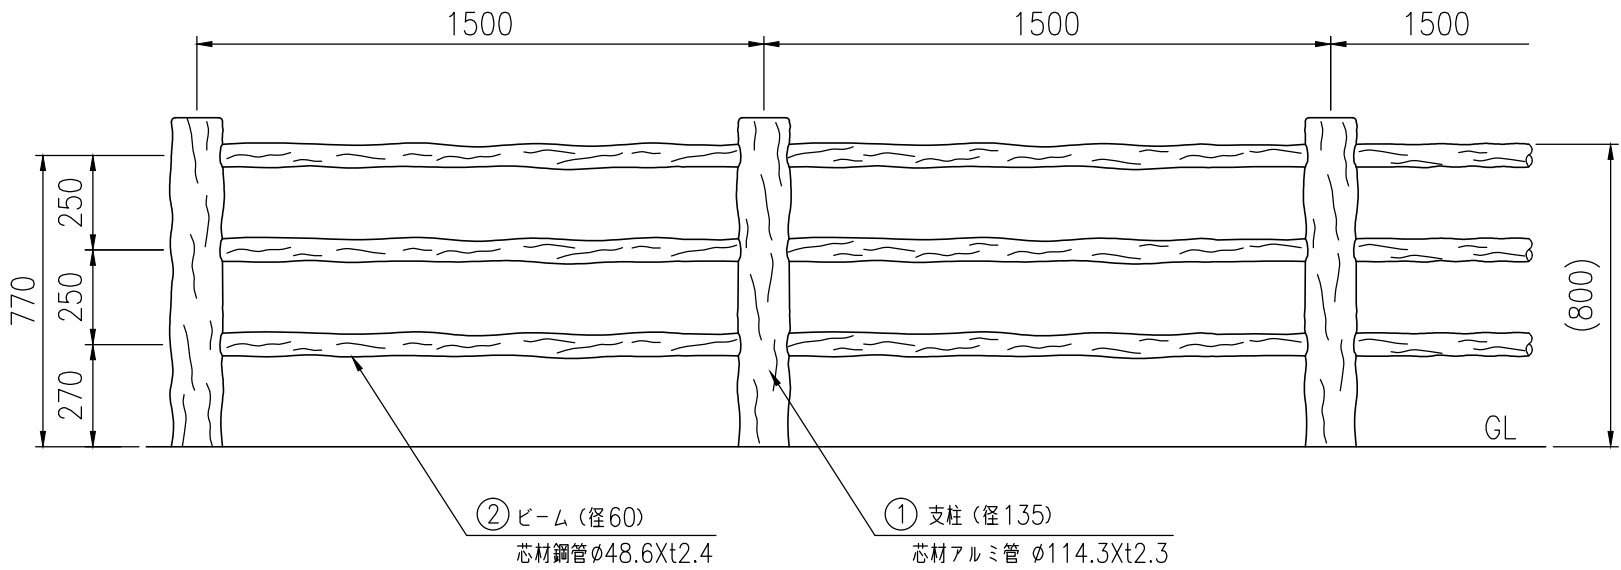


＜コンクリート基礎式＞
PGC-308-15C-AS

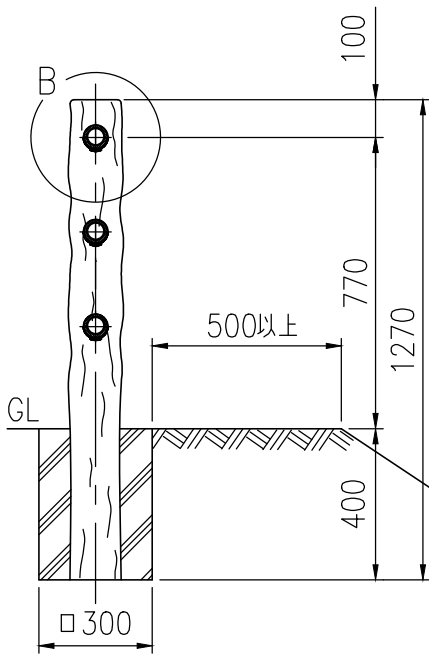


＜連続基礎式＞
PGC-308-15W-AS

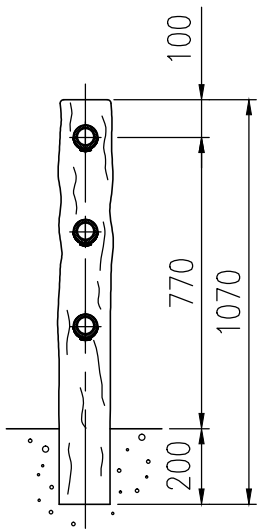


取付部詳細 (1/4)

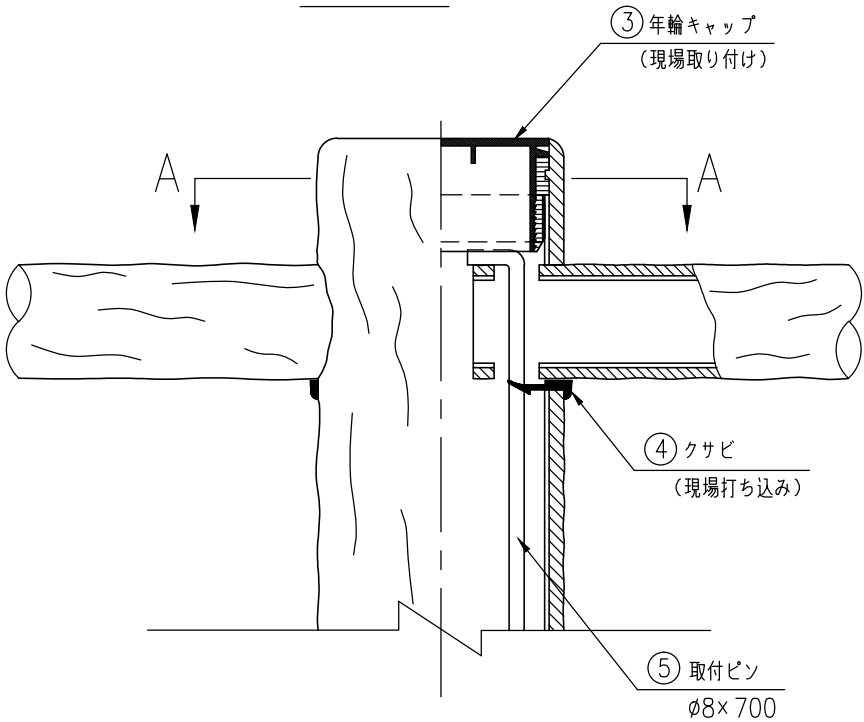

A-A断面 (1/4)

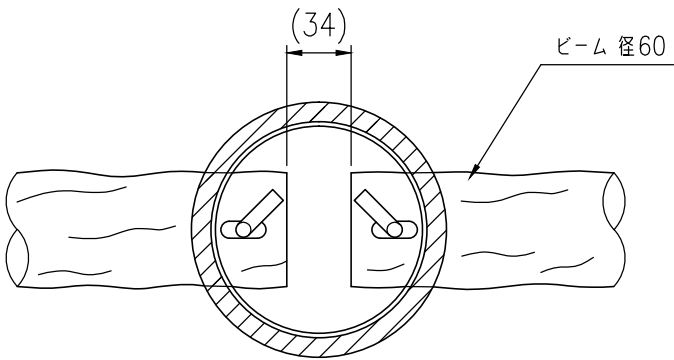

B部詳細図 (1/4)

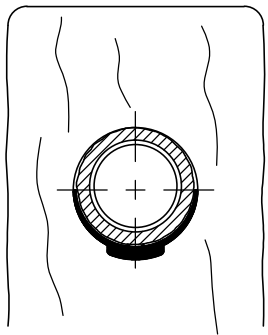

※注記：支柱及び横木の外径は凸部の平均値です。
：仕様は予告なく変更することがあります。
※基礎は（水平・垂直）地耐力200kN/m²の場合の参考寸法です。

部 材 数 量 表 (21m,1連当たり)				
部番	部 材 名	材 質	摘 要	数量
1	支柱	A6063S-T5+ポリエチレン系樹脂(廃プラスチック再生品)	アルミ+樹脂被覆	15
2	ビーム	STK400+ポリエチレン系樹脂(廃プラスチック再生品)	亜鉛めっき+樹脂被覆	42
3	年輪キャップ	ポリエチレン系樹脂(廃プラスチック再生品)		15
4	クサビ	ポリエチレン系樹脂(廃プラスチック再生品)	クロ	84
5	取付ピン	SS400	亜鉛めっき	28