


タイプ	テンダーウッド PGタイプ1段ステップ
品番	PG-1SP-20PW
図面番号	KREH00087※7

設置図 (1/10)

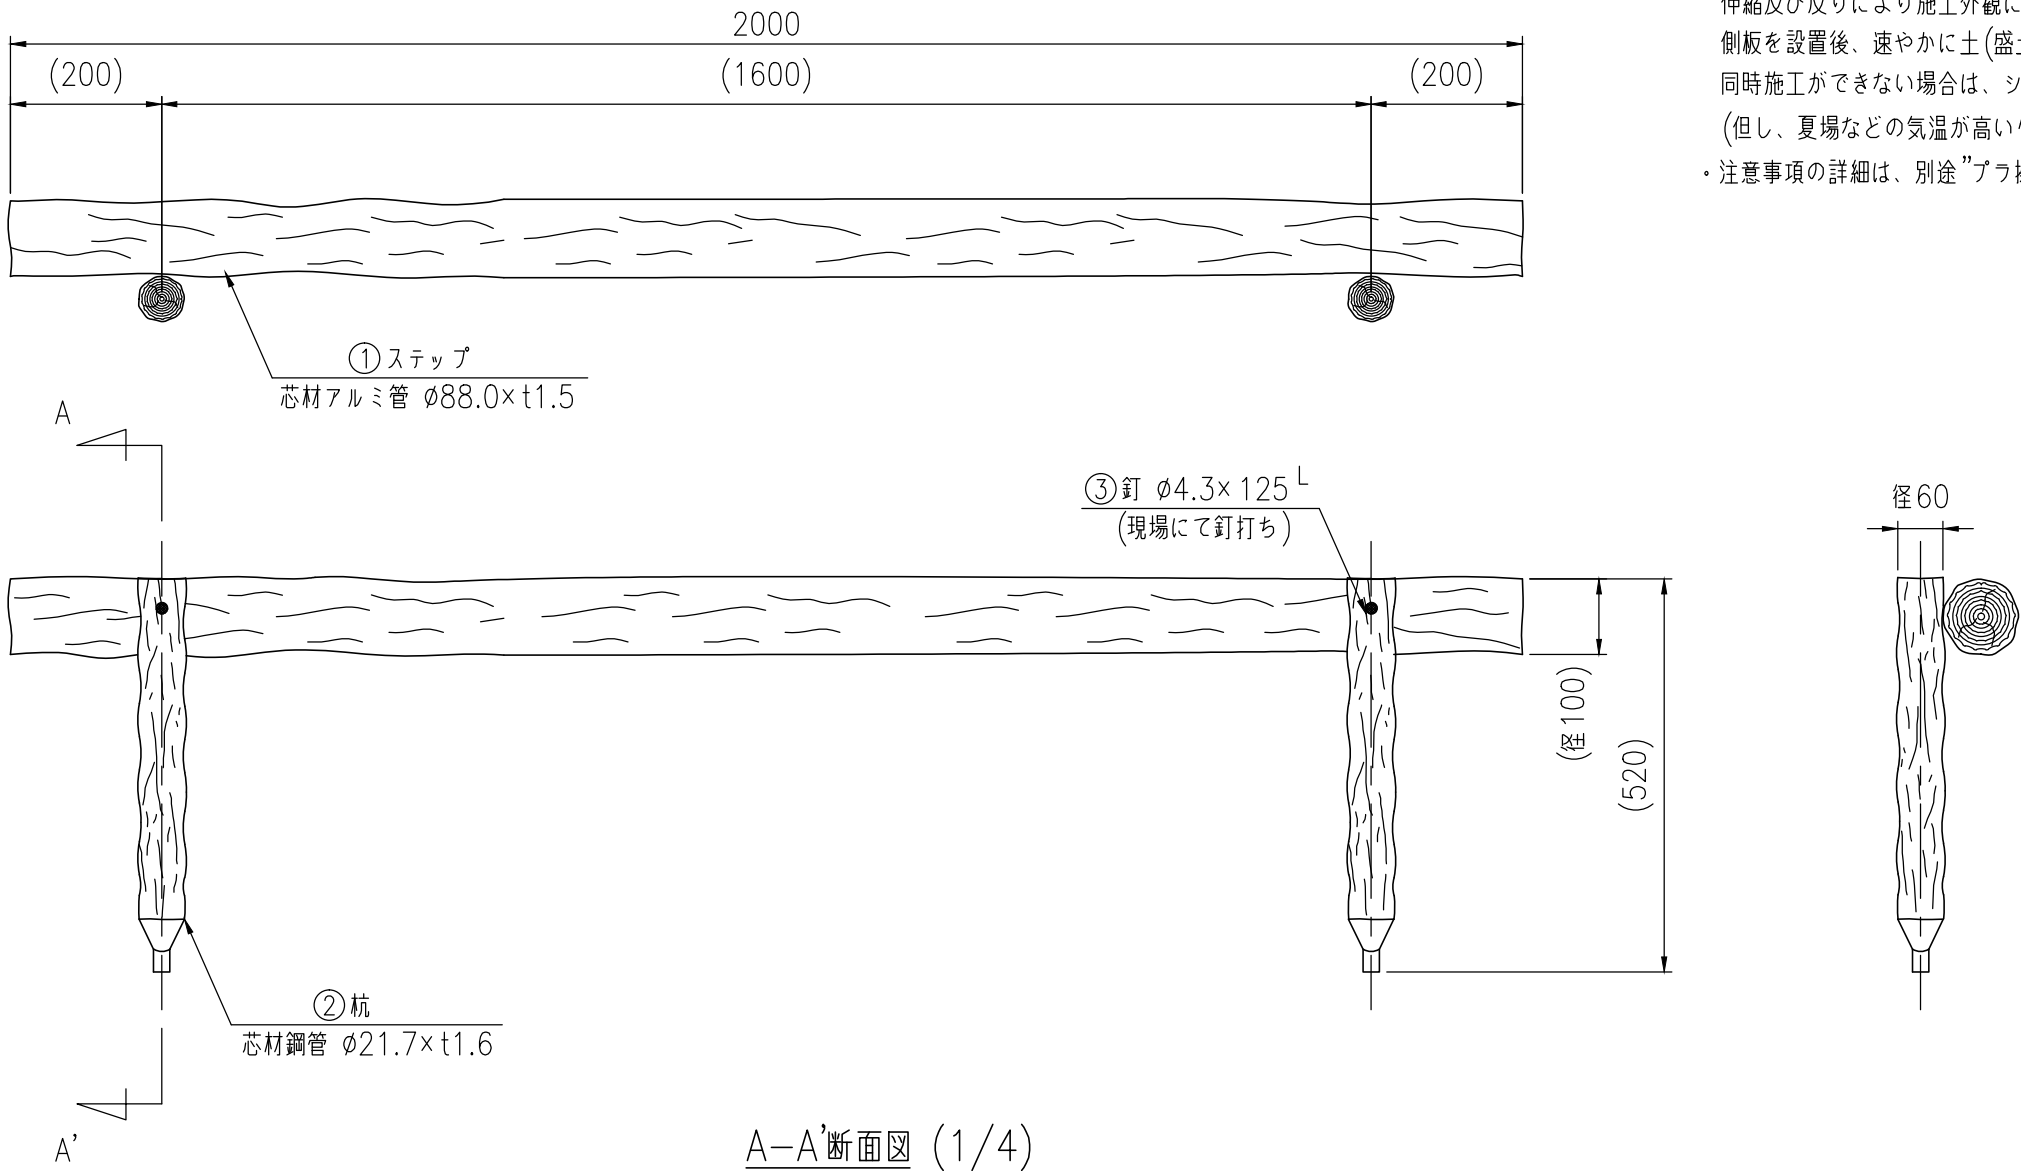

注) ステップの両サイドにPWタイプ擬板(t30)を側板として設置する場合、側板のみ露出した状態で直射日光に長時間さらされますと、温度による伸縮及び反りにより施工外観に影響が出る場合があります。
側板を設置後、速やかに土(盛土)を施工して下さい。
同時施工ができない場合は、シート等をかぶせ、直射日光を避けて保管下さい。
(但し、夏場などの気温が高いケースでは効果が限定的となります。)
・注意事項の詳細は、別途”プラ擬木PGステップ取扱説明書”をご確認ください。

※注記・外径は凸部の平均値です。
・仕様は予告なく変更する事があります。

部 材 数 量 表 (10段当たり)				
部番	部材名	材質	摘要	数量
①	ステップ	アルミ+再生ポリエチレン	アルミ+樹脂被覆	10
②	杭	STK400+再生ポリエチレン	亜鉛めっき+樹脂被覆	20
③	釘	ステンレス	テンパー処理	20